
由 Autodesk 教育版产品制作

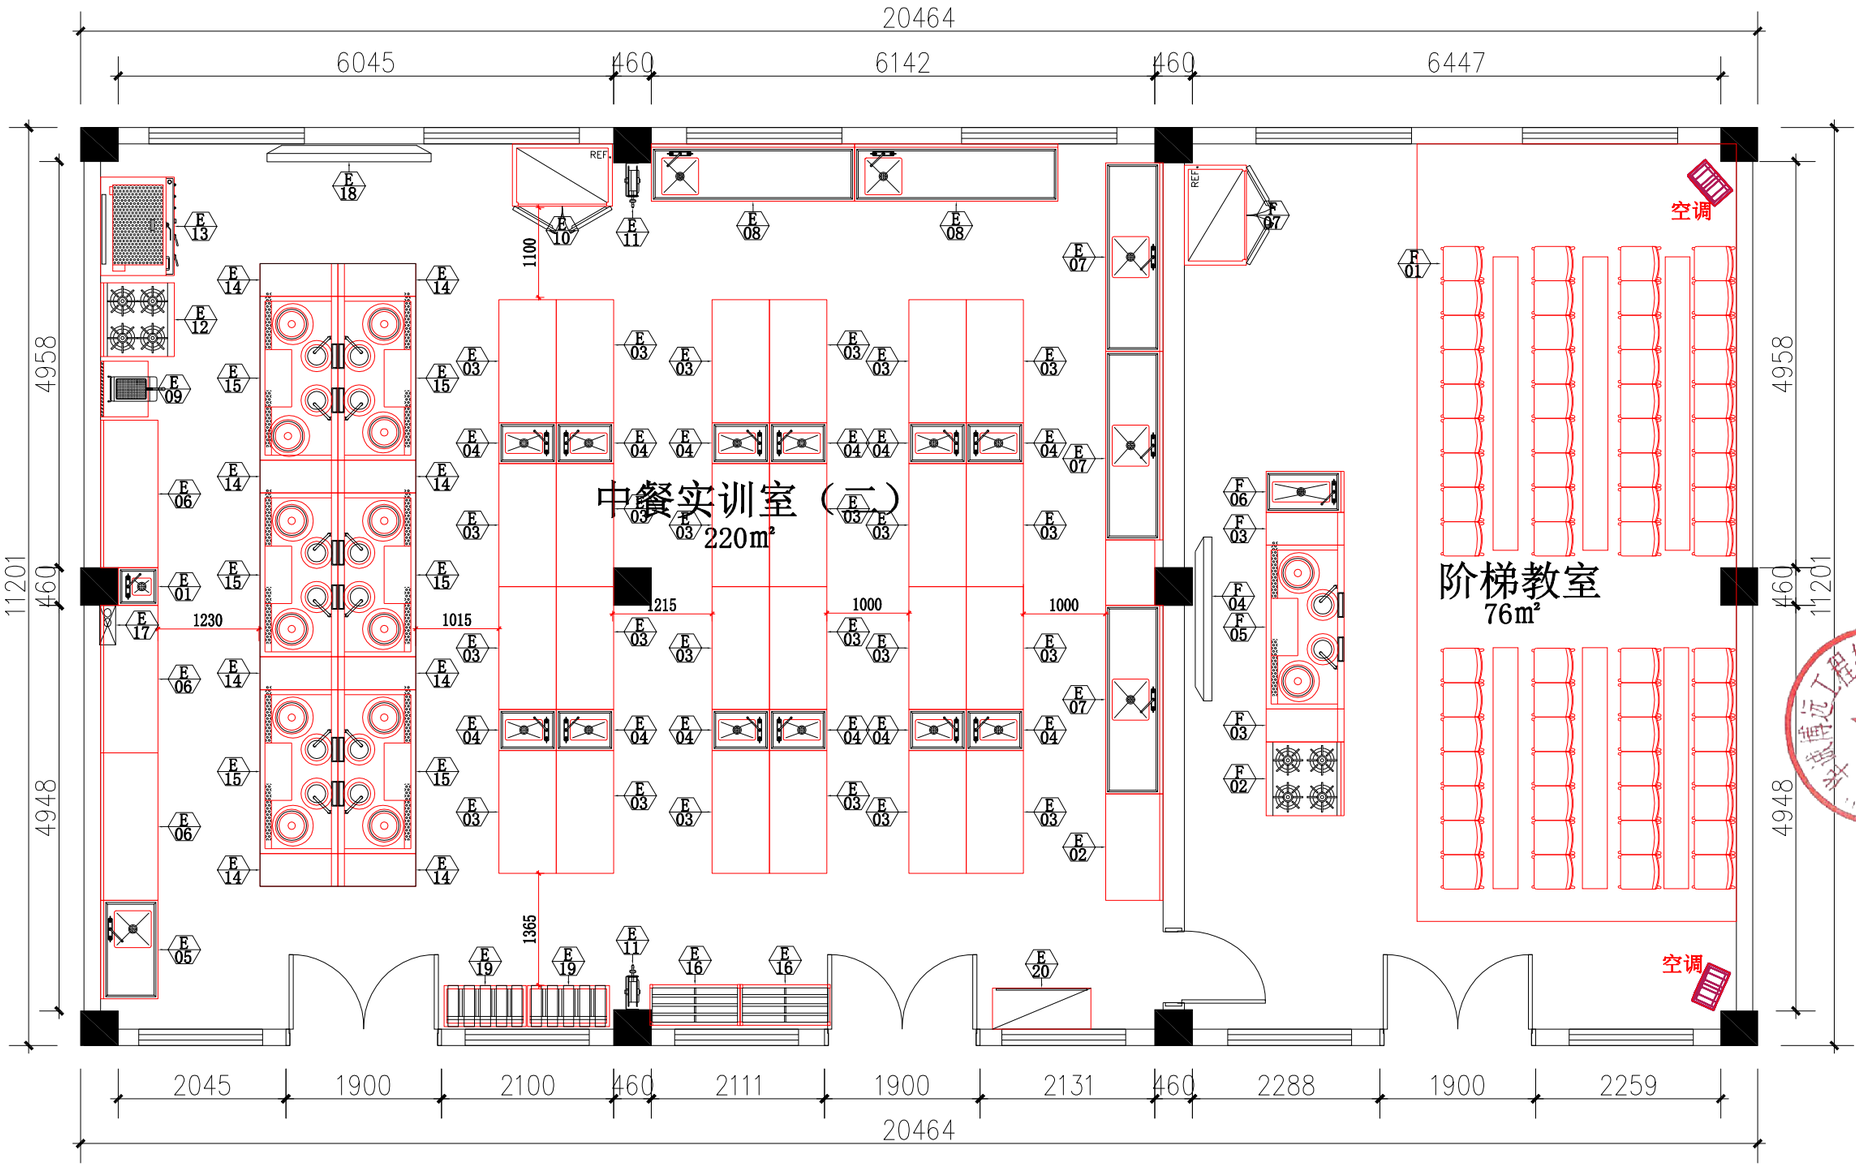

编号	产品名称	尺寸(WxDxH)	单位	数量
E	中餐教室2			
E01	单星水池	460*483*800	台	1
E02	双层平板工作台带靠背	1300*700*800+150	台	1
E03	双层平板工作台	1500*700*800	台	24
E04	单星水池(无靠背)	500*700*800	台	12
E05	单星工作台	1200*700*800+150	台	1
E06	双层平板工作台带靠背	1800*700*800+150	台	3
E07	单星工作台	2300*700*800+150	台	3
E08	单星工作台	2480*700*800+150	台	2
E09	单缸炸炉	680*580*870	台	1

编号	产品名称	尺寸(WxDxH)	单位	数量
E10	冷藏四门高身柜	1220*760*1980	台	1
E11	洗地龙头	190*550*440	台	2
E12	四头煲仔炉	900*900*800+150	台	1
E13	三门海鲜蒸柜(燃气)	1200*900*1900	台	1
E14	炉拼台	400*950*800+450	台	8
E15	双头双尾小炒灶	2000*950*800+450	台	6
E16	四层栅格货架	1100*500*1550	台	2
E17	厨房消防系统	480*198*680	台	1
E18	教学一体机	2000*200*650	台	1
E19	砧板架带砧板	1000*500*1050		2
E20	单通上掀门四门碗柜	1200*500*1800	台	1

编号	产品名称	尺寸(WxDxH)	单位	数量
F	阶梯教室2			
F01	阶梯教室座椅		项	1
F02	四头煲仔炉	900*950*800+150	台	1
F03	炉拼台	400*950*800+450	台	2
F04	教学一体机	2000*200*650	台	1
F05	双头双尾小炒灶	2000*950*800+450	台	1
F06	单星水池	500*950*800+150	台	1
F07	冷藏四门高身柜	1220*760*1980	台	1
	抽排烟系统		项	1

会 签 Joint Check up

总图		给排水	
建筑		暖通	
结构		电气	

备 注 Notes

* 本图纸的版权，属华诚博远工程技术集团有限公司所有，不得用于本工程以外范围。
* 本图纸需手续齐全方可用于施工。

设计阶段 Design Stage

方案	初设	报规	招标	施工
		●		
人防	消防	园林	绿建	

单位出图章 Company Seal

华诚博远工程技术集团有限公司
Huachengboyuan Engineering Technology Group Co.,Ltd.

建筑工程甲级	A111008573
风景园林专项甲级	A111008573
市政行业专业乙级	A211008570
城乡规划编制甲级	自资规甲字21110200

签 署 Signature

项目负责人 Item.Prin	杨海蓉	杨海蓉
专业负责人 Chief	杨海蓉	杨海蓉
审 定 Approved	张青	张青
审 核 Examined	李勇	李勇
校 对 Checked	李华琼	李华琼
设 计 Designed	彭宏	彭宏

建设单位 Owner

工程名称 Project

烹饪实训楼实训室改造项目

子项名称 Sub Item

中餐烹饪实训室（二）


图纸名称 Title

平面布置图

工程号 Pjt.No.			
专 业 Dept.	建 筑	图 号 Dwg. No.	建-01
比 例 Scale		日 期 Date	2025年06月

由 Autodesk 教育版产品制作
由 Autodesk 教育版产品制作
由 Autodesk 教育版产品制作

由 Autodesk 教育版产品制作

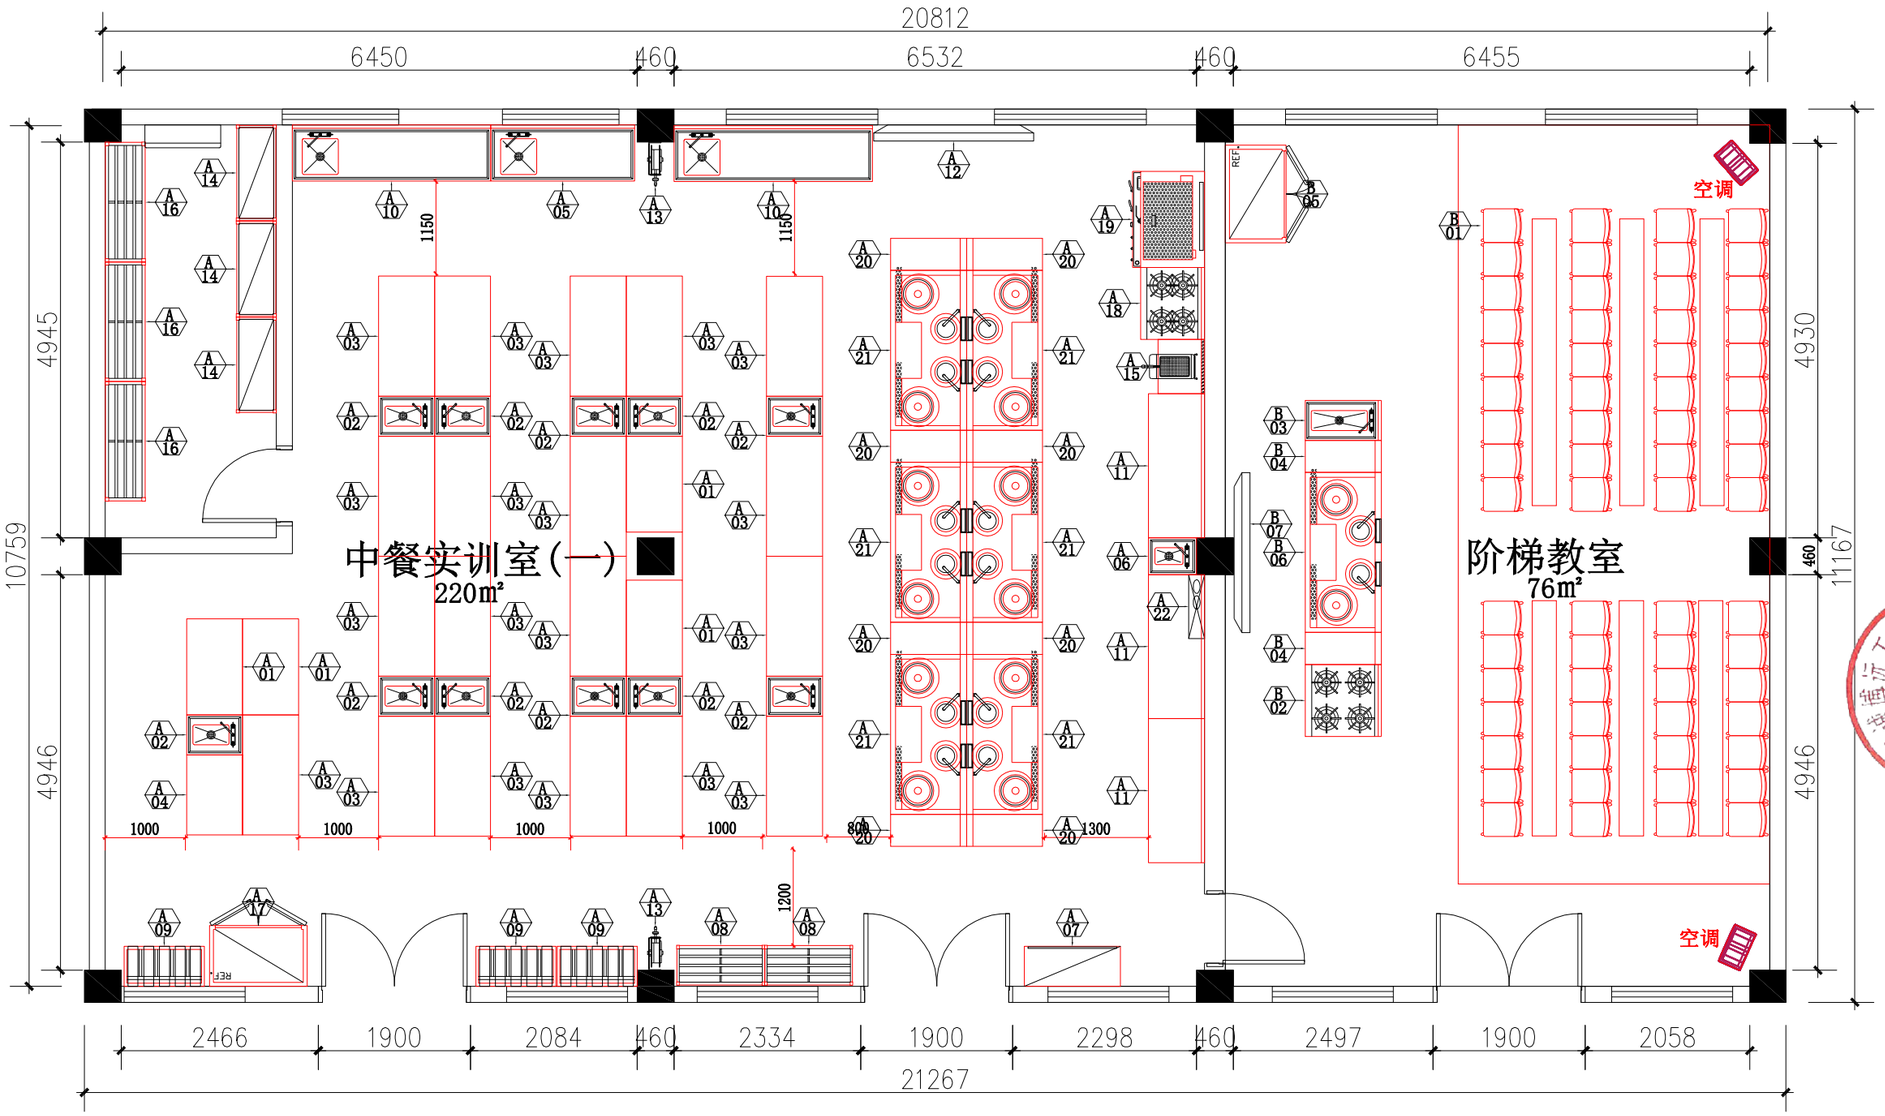

编号	产品名称	尺寸(WxDxH)	单位	数量
A	中餐实训室			
A01	双层平板工作台	1200*700*800	台	4
A02	单星水池(无靠背)	500*700*800	台	11
A03	双层平板工作台	1500*700*800	台	19
A04	双层平板工作台	1000*700*800	台	1
A05	单星工作台	1800*700*800+150	台	1
A06	单星水池	460*600*800	台	1
A07	单通上掀门四门碗柜	1200*500*1800	台	1
A08	四层栅格货架	1100*500*1550	台	2
A09	砧板架带砧板	1000*500*1050		3

编号	产品名称	尺寸(WxDxH)	单位	数量
A10	单星工作台	2480*700*800+150	台	2
A11	双层平板工作台带靠背	1800*700*800+150	台	3
A12	教学一体机	2000*200*650	台	1
A13	洗地龙头	190*550*440	台	2
A14	四层平板货架	1200*500*1550	台	3
A15	单缸炸炉	680*580*870	台	1
A16	四层栅格货架	1500*500*1550	台	3
A17	冷藏四门高身柜	1220*760*1980	台	1
A18	四头煲仔炉	900*800*800+150	台	1
A19	三门海鲜蒸柜(燃气)	1200*900*1900	台	1
A20	炉拼台	400*950*800+450	台	8

编号	产品名称	尺寸(WxDxH)	单位	数量
A21	双头双尾小炒灶	2000*950*800+450	台	6
A22	厨房消防系统	800*198*680	台	1
B	阶梯教室			
B01	阶梯教室座椅		项	1
B02	四头煲仔炉	900*950*800+150	台	1
B03	单星水池	500*950*800+150	台	1
B04	炉拼台	400*950*800+450	台	2
B05	冷藏四门高身柜	1220*760*1980	台	1
B06	双头双尾小炒灶	2000*950*800+450	台	1
B07	教学一体机		台	1
B08	抽排烟系统		项	1

会 签 Joint Check up

总图		给排水	
建筑		暖通	
结构		电气	

备 注 Notes

* 本图纸的版权,属华诚博远工程技术集团有限公司所有,不得用于本工程以外范围。
* 本图纸需手续齐全方可用于施工。

设计阶段 Design Stage

方案	初设	报规	招标	施工
		●		
人防	消防	园林	绿建	

单位出图章 Company Seal

华诚博远工程技术集团有限公司
Huachengboyuan Engineering Technology Group Co.,Ltd.

建筑工程甲级	A111008573
风景园林专项甲级	A111008573
市政行业专业乙级	A211008570
城乡规划编制甲级	自资规甲字21110200

签 署 Signature

项目负责人 Item.Prin	杨海蓉	杨海蓉
专业负责人 Chief	杨海蓉	杨海蓉
审 定 Approved	张青	
审 核 Examined	李勇	
校 对 Checked	李华琼	
设 计 Designed	彭宏	

建设单位 Owner

工程名称 Project

烹饪实训楼实训室改造项目

子项名称 Sub Item

中餐烹饪实训室（一）


图纸名称 Title

平面布置图

工程号 Pjt.No.			
专 业 Dept.	建 筑	图 号 Dwg. No.	建－01
比 例 Scale		日 期 Date	2025年06月

由 Autodesk 教育版产品制作
由 Autodesk 教育版产品制作
由 Autodesk 教育版产品制作

由 Autodesk 教育版产品制作

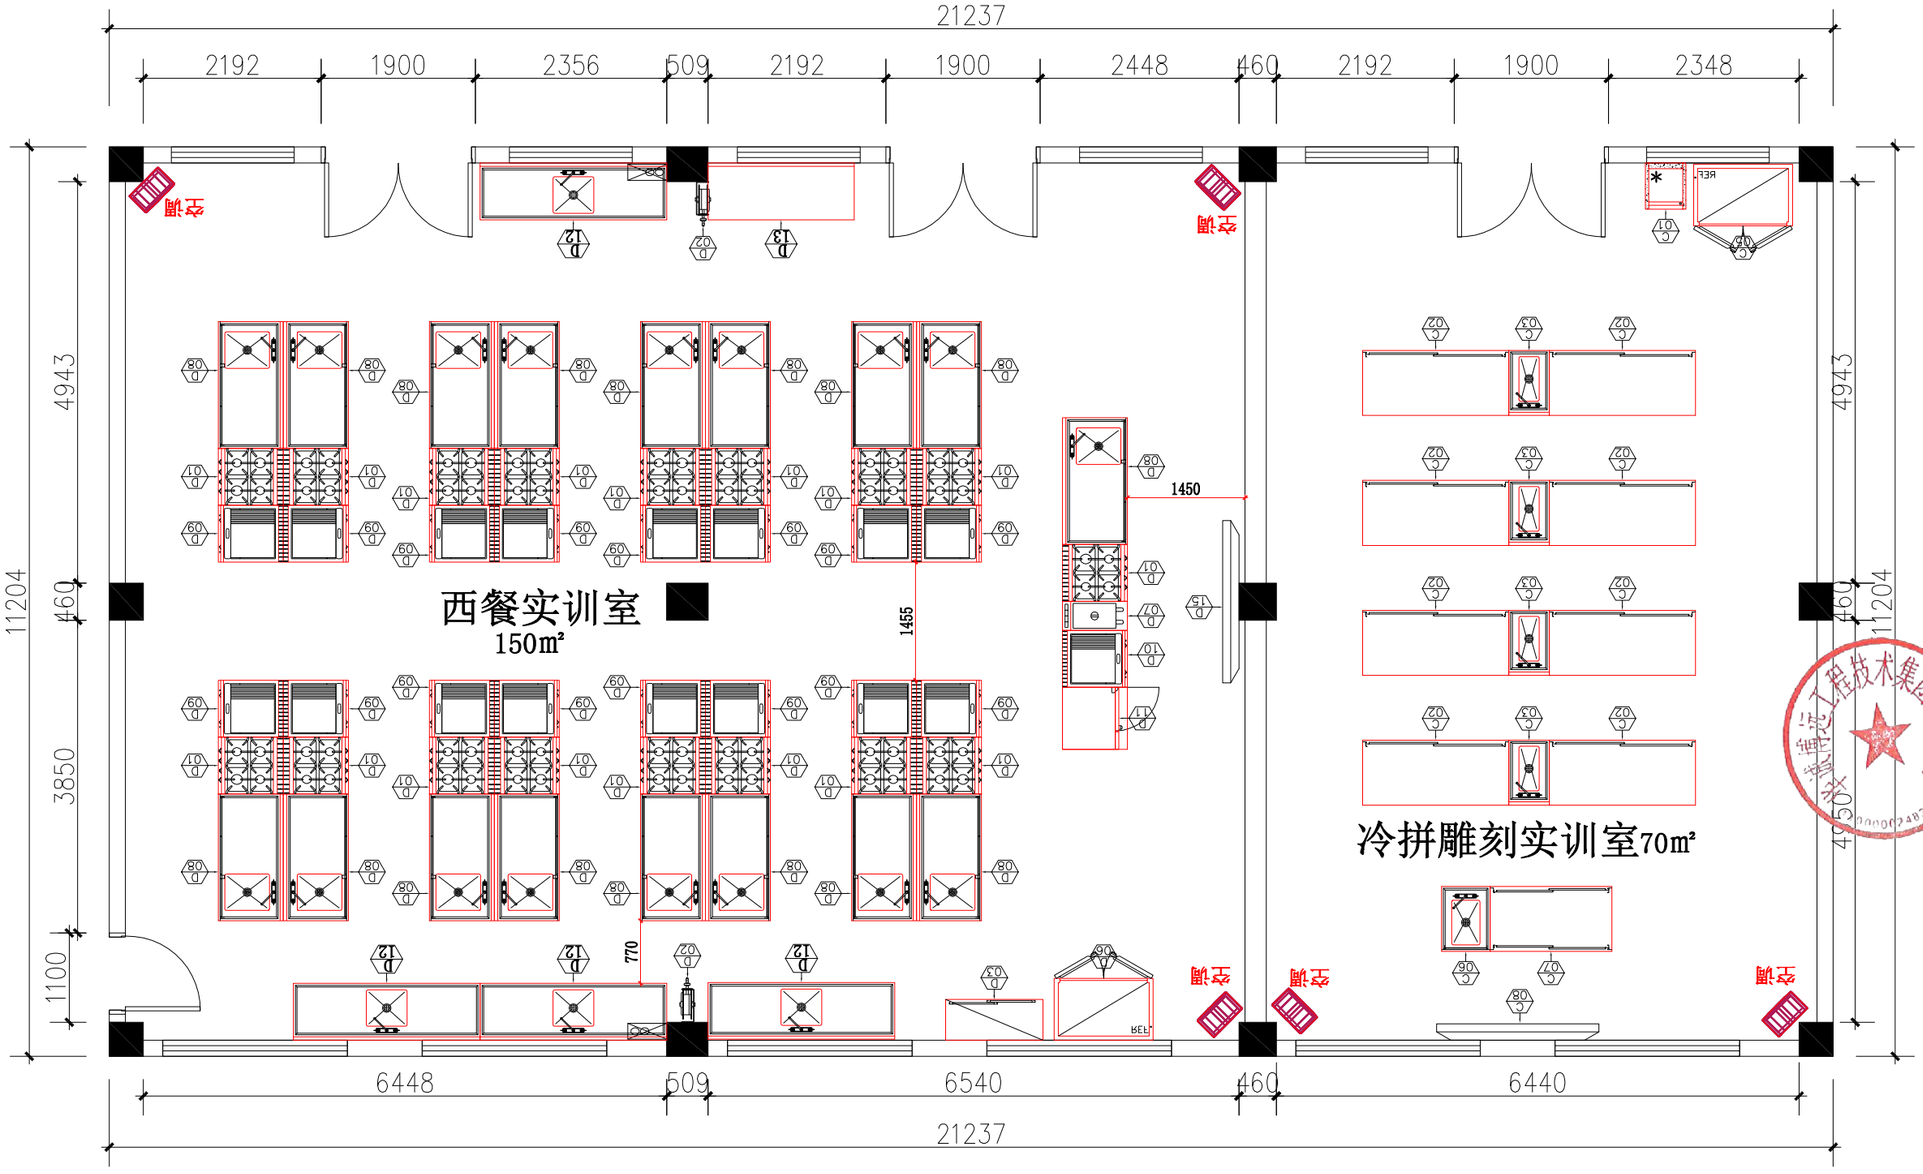

编号	产品名称	尺寸(WxDxH)	单位	数量
C	冷拼雕刻			
C01	分体式制冰机	500*570*790	台	1
C02	单通工作台	1800*800*800	台	8
C03	单星水池	500*800*800+150	台	4
C05	四门高身雪柜	1220*760*1950	台	1
C06	单星水池柜（无靠背）	600*800*800	台	1
C07	双通工作台	1500*800*800	台	1

D	西餐实训室			
D01	四头燃气煲仔炉连柜座	700*800*920	台	17
D02	洗地龙头	190*550*440	台	2
D03	单通移门碗柜	1200*500*1800	台	1
D06	冷藏四门高身柜	1220*760*1980	台	1
D07	单缸炸炉连柜	360*800*940	台	1
D08	单星工作柜（左星）	1560*800*800+150	台	17
D09	燃气1/3坑扒炉连柜座	700*800*940	台	16

D10	燃气1/3坑扒炉连柜座	700*800*940	台	1
D11	电力10格万能蒸烤箱	762.3*693.9*1042	台	1
D12	单星工作台	2300*700*800+150	台	4
D13	双层平板工作台带靠背	1800*700*800+150	台	1
	教学一体机		台	2
	抽排烟系统		项	1

会 签 Joint Check up

总图		给排水	
建筑		暖通	
结构		电气	

备 注 Notes

* 本图纸的版权，属华诚博远工程技术集团有限公司所有，不得用于本工程以外范围。
* 本图纸需手续齐全方可用于施工。

设计阶段 Design Stage

方案	初设	报规	招标	施工
		●		
人防	消防	园林	绿建	

单位出图章 Company Seal

华诚博远工程技术集团有限公司
Huachengboyuan Engineering Technology Group Co.,Ltd.

建筑工程甲级	A111008573
风景园林专项甲级	A111008573
市政行业专业乙级	A211008570
城乡规划编制甲级	自资规甲字21110200

签 署 Signature

项目负责人 Item.Prin	杨海蓉	
专业负责人 Chief	杨海蓉	
审 定 Approved	张青	
审 核 Examined	李勇	
校 对 Checked	李华琼	
设 计 Designed	彭宏	

建设单位 Owner

工程名称 Project

烹饪实训楼实训室改造项目

子项名称 Sub Item

西餐/冷拼雕刻实训室

图纸名称 Title

平面布置图

工程号 Pjt.No.			
专 业 Dept.	建 筑	图 号 Dwg. No.	建—01
比 例 Scale		日 期 Date	2025年06月

由 Autodesk 教育版产品制作
由 Autodesk 教育版产品制作
由 Autodesk 教育版产品制作