海南省第二人民医院妇产科改造工程项目

施　工　图　设　计

第　1　版

第1册　共5册

海南省建设工程设计出图专用章
中图设计有限公司
资质等级范围：化工石化医药行业乙级，电力行业乙级，冶金行业乙级，机械行业乙级，市政行业乙级，建筑行业(建筑工程)乙级，环境工程(水污染防治工程，固体废物处理处置工程，污染修复工程)专项乙级，风景园林工程设计专项甲级
资质证书号：A233007949 有效期至：2028年02月27日

装饰专业

中图设计有限公司
ZT DESIGN Co., LTD

二零二六年六月

海南省第二人民医院妇产科改造工程项目

中图设计有限公司

ZT DESIGN Co., LTD

贵州省建设工程设计出图专用章
中图设计有限公司
资质证书编号：A252007949有效期至：2028年02月27日

建筑工程乙级　　A252007949

设计编号：

设计阶段：施工图阶段

法定代表人：潘文彬

项目总负责人：林杰

校对人：齐庆富

设计人：邝慧云

二零二六年六月

序号 No.	说明书或图纸名称 Spec. or Dwg. Name	图号 Dwg. No.	图纸规格 An × Pages	新旧分别 Kind	折合 Equal A1	附注 Remark
01	目录一	建施-001	A4			
02	目录二	建施-002	A4			
03	建筑设计说明一	建施-01	A2			
04	建筑设计说明二	建施-02	A2			
05	装饰注意事项说明	建施-03	A2			
06	材料做法表	建施-04	A2			
07	材料表	建施-05	A2			
08	大样图一	建施-06	A2			
09	大样图二	建施-07	A2			
10	大样图三	建施-08	A2			
11	大样图四	建施-09	A2			
12	大样图五	建施-10	A2			
13	大样图六	建施-11	A2			
14	大样图七	建施-12	A2			
15	五层土建拆改平面图	建施-13	A2+1/2			
16	五层拆除修复后平面图	建施-14	A2+1/2			
17	五层天花拆改平面图	建施-15	A2+1/2			
18	五层地面拆改平面图	建施-16	A2+1/2			
19	五层平面图（产科）	建施-17	A2+1/2			
20	五层墙体定位图	建施-18	A2+1/2			
21	五层地面材质平面图	建施-19	A2+1/2			
22	五层天花材质平面图	建施-20	A2+1/2			
23	五层墙面材质平面图	建施-21	A2+1/2			

贵州省建设工程设计出图专用章
中图设计有限公司
资质等级范围：化工石化医药行业（中压）乙级，冶金行业乙级，机械行业（热加工）乙级，市政行业乙级，建筑行业（建筑工程）乙级，水电工程（火力发电站）乙级，国体废物处理处置工程（污染物处置工程）专项乙级，风景园林工程设计专项乙级。
资质证书编号：A252007940 有效期至：2028年02月28日

＊本图纸的版权，属中图设计有限公司所有不得用于本工程以外范围.
＊本图纸需手续齐全方可用于施工.

翻译 Translation

译校 T. Ch.

项目负责人 Item. Prin	林杰	林杰	工程号 Pjt . No.		专业 Dept.	建筑
专业负责人 Chief	林杰	林杰	工程名称 Project	海南省第二人民医院妇产科改造工程项目	图号 Dwg. No.	001
审定 Approved	刘娇阳	刘娇阳	子项名称 Sub Item		阶段 Stage	施工图
校对 Checked	齐庆富	齐庆富	图纸名称 Title	目录一	比例 Scale	
设计 Designed	邝慧云	邝慧云			日期 Date	26 年6 月
制图 Drawing	邝慧云	邝慧云	中图设计有限公司 ZT DESIGN Co., LTD			

序号 No.	说明书或图纸名称 Spec. or Dwg. Name	图号 Dwg. No.	图纸规格 An × Pages	新旧分别 Kind	折合 Equal A1	附注 Remark
24	七层土建拆改平面图	建施-22	A2+1/2			
25	七层拆除修复后平面图	建施-23	A2+1/2			
26	七层天花拆改平面图	建施-24	A2+1/2			
27	七层地面拆改平面图	建施-25	A2+1/2			
28	七层平面图	建施-26	A2+1/2			
29	七层墙体定位图	建施-27	A2+1/2			
30	七层地面材质平面图	建施-28	A2+1/2			
31	七层天花材质平面图	建施-29	A2+1/2			
32	七层墙面材质平面图	建施-30	A2+1/2			

贵州省建设工程设计出图专用章
中图设计有限公司
资质等级范围:化工石化医药行业乙级,电力行业乙级,冶金行业乙级,机械行业乙级,市政行业乙级,建筑行业(建筑工程)乙级,环境工程(水污染防治工程,固体废物处理处置工程,污染修复工程)专项乙级,风景园林工程设计专项甲级。
资质证书编号:A252007949 有效期至:2028年02月27日

* 本图纸的版权,属中图设计有限公司所有不得用于本工程以外范围.
* 本图纸需手续齐全方可用于施工.

翻 译 Translation

译 校 T. Ch.

项目负责人 Item. Prin	林 杰	林杰	工程号 Pjt .No.		专业 Dept.	建筑
专业负责人 Chief	林 杰	林杰	工程名称 Project	海南省第二人民医院妇产科改造工程项目	图号 Dwg. No.	002
审 定 Approved	刘娇阳	刘娇阳	子项名称 Sub Item		阶段 Stage	施工图
校 对 Checked	齐庆富	齐庆富	图纸名称 Title	目录二	比例 Scale	
设 计 Designed	邝慧云	邝慧云			日期 Date	26 年6 月
制 图 Drawing	邝慧云	邝慧云	中图设计有限公司 ZT DESIGN Co., LTD			

建筑设计说明一

一. 工程概况

1. 本项目为海南省第二人民医院妇产科改造工程。位于海南省五指山市。本项目总设计面积639.44平方米，共涉及五层三间产房、一间待产室、一间隔离待产室、一间隔离产房、人流室、留观室及辅助区域、七层NICU区等改造。

二. 设计依据

1. 本工程装饰设计图根据院方提供的建筑图纸资料及相关的意见要求并依照装饰现行的有关规范、标准进行设计，具体为：

2.《综合医院建筑设计规范》	GB51039-2014(2024年版)
3.《洁净室施工及验收规范》	GB50591-2010
4.《医院消毒卫生标准》	GB15982-2012
5.《医院空气净化管理规范》	WS/T368-2012
6.《绿色医院建筑评价标准》	GBT51153-2015
7.《智能建筑设计标准》	GB50314-2015
8.《建筑内部装修设计防火规范》	GB50222-2017
9.《建筑防火通用规范》	GB 55037-2022
10.《建筑装饰装修工程施工质量验收规范》	GB50210-2018
11.《民用建筑设计统一标准》	GB50352-2019
12.《建筑室内防水工程技术规程》	CECS196-2006
13.《室内装饰装修材料内墙涂料有害物质限量》	GB18582-2008
14.《室内装饰装修材料聚氯乙烯卷材地板中有害物质限量》	GB18586-2001
15.《室内装饰装修材料胶粘剂中有害物质限量》	GB18583-2008
16.《建筑防水涂料中有害物质限量》	JC1066-2008
17.《工程做法》	23J909
18.《建筑与市政工程防水通用规范》	GB55030-2022

三. 设计内容

1. 图纸中设计范围线内的装饰装修、暖通、电气（强电、弱电）、医用气体、给排水专业。 装饰专业具体内容如下：
   1）以设计范围线为界，范围线内的天、地、墙面及门窗装饰装修工程在设计范围内；
   2）特殊科室平面范围线上所在的临界墙内的墙面装饰设计及墙内一侧的门、窗收口等均在设计范围内。
   3）基本装备：吊塞锚栓、无影灯锚栓、吊桥锚栓；手术室所有嵌入式器具（情报面板、药品柜、麻醉柜、器械柜、观片灯、插座箱等）均在设计范围内。
   4）其它内容：窗帘盒、窗台板、卫浴隔断板、输液导轨、防撞带及防撞护角等均在设计范围内。

2. 设计范围不包括下列部分：
   1）消防相关内容：消防喷淋管道、消防排烟、消防栓、消防报警、烟感、疏散指示、应急灯、防火卷帘、档烟垂壁、防火门窗（含分界墙上及分界墙以内楼梯、管井处防火门窗）等；
   2）设备相关内容：
   ①、嵌装设备
   3）其它内容：
   ①、软装：窗帘及其导轨、床帘及导轨、装饰画、标示标牌系统等均不在设计范围内。
   ②、电脑、电视机、饮水机、洗衣机等办公家电等均不在设计范围内。
   4）本区域范围内消防工程的设计、报审、施工、验收由院方找具有资质的单位负责，不在净化设计范围内。

五. 细部做法说明

1. 医用装配式板墙面与墙面、墙面与吊顶之间采用 R=300圆弧过渡， 所有医用抗菌器械/药品/麻醉/电脑柜及多功能液晶触摸工作站背面及四侧面均衬9.5mm厚纸面石膏板保温。
2. 室内医用抗菌器械柜等器具安装时，底端均需采用镀锌方管龙骨加固。
3. 所有医用自动趟门安装时，门洞2侧及机电梁安装部位均采用（槽钢）进行加固，钢结构进行镀锌防腐、焊缝防锈处理。
   所有手工玻镁彩钢板 /轻钢龙骨单墙安装手动气密门及钢制门时，门洞处均采用镀锌方管龙骨加固。
   所有医用自动趟门/医用手动气密封平开门/气密窗安装在两层或多层墙体处时，门洞处均需进行收口处理。
4. 医用装配式板墙体有消防栓的地方，需设置气密封消防箱暗门。
   医用装配式板墙体在消防管井门处，需在门外加设一道气密封管井暗门。
5. 本项目所有外窗均根据其房间功能及不同的装饰面材进行不同收口做法。
6. 范围内所有突出墙面的立管、下回风管等均需进行包封收边处理。
7. 无机涂料墙面柜盆后均设置铝塑板饰面，不锈钢板收边的挡水板。无机涂料墙面拖把池后，均设置亚克力挡水板。
8. 范围内所有突出墙面的立管、下回风管等均需要进行包封手边处理，其中所有排水立管包封墙面、低端离地1M处均设置1个尺寸150×150mm
9. 冷板粉末喷涂检修口（磁吸按压式）。

六

1. 室内防火设计
   本项目室内设计严格按建筑、结构、水、电、暖通、外墙装修等各专业消防要求设计；遵循各专业对防火分区、疏散宽度、疏散出口、疏散门开启方向、消防设备、设施、和防火构造等的规范要求，无修改调整、遮挡和破坏。
2. 根据《建筑内部装修设计防火规范》要求，在本装饰工程设计中积极采用不燃性和难燃性材料，避免采用燃烧时产生大量浓烟或有毒气体的材料。
3. 建筑内部消火栓箱门不应被装饰物遮掩，消火栓箱门四周的装修材料颜色应与消火栓箱门的颜色有明显区别或在消火栓箱门表面设置发光标志。
4. 疏散走道和安全出口的顶棚、墙面不应采用影响人员安全疏散的镜面反光材料。
5. 地上建筑的水平疏散走道和安全出口的门厅，其顶棚应采用A级装修材料，其他部位应采用不低于B1级的装修材料；
6. 所有隐蔽结构部分表面必须涂刷一级饰面型防火涂料，易燃表面以及室内装饰织物均须进行阻燃处理，使材料燃烧性能等级达到B1级。
7. 建筑内部装修材料的燃烧性能等级应满足下列要求：单层和多层民用建筑内部各部位装修材料的燃烧性能等级，不得低于《建筑内部装修设计防火规范》GB50222-2017表5.1.1条的要求。当符合5.1.2条、5.1.3条时，内部各部位装修材料的燃烧性能等级可按规范规定在表5.1.1条规定的基础上降低一级。其他装修材料的燃烧性能等级可不限。高层民用建筑内部各部位装修材料的燃烧性能等级，不得低于《建筑内部装修设计防火规范》GB50222-2017表5.2.1条的要求。当符合当符合5.2.2条、5.2.3条时，内部各部位装修材料的燃烧性能等级可按规范规定在表5.2.1条规定的基础上降低一级。

多层民用建筑内部各部位装修材料的燃烧性能等级

建筑物及场所	装修材料燃烧性能等级							
	顶棚	墙面	地面	隔断	固定家具	装饰织物		其他装修装饰材料
						窗帘	帷幕	
医院的病房区、诊疗区、手术区	A	A	B1	B1	B2	B1	-	B2
办公场所	A	B1	B1	B1	B2	B2	-	B2
其他公共场所	B1	B1	B1	B1	B2	B2	-	B2

DESIGN UNIT

中图设计有限公司
ZT DESIGN Co., LTD

风景园林工程设计专项甲级 A252007949
建筑行业（建筑工程）乙级、市政行业乙级、电力行业乙级、化工石化医药行业乙级、冶金行业乙级、机械行业乙级、环境工程（水污染防治工程、污染修复工程、固体废物处理处置工程）专项乙级 A252007949
公路行业（公路）专业乙级 、水利行业乙级 A152A00094

合作设计单位
CO-OPERATED WITH

出图专用章
SHADCL PROJECT SEAL

贵州省建设工程设计出图专用章
中图设计有限公司
资质证书编号：A252007949 有效期至：2028年02月27日

未加盖本公司出图专用章无效 INVALID NO THE SPECIAL SEAL

注册执业章
REGISTERED SEAL

建设单位
CLIENT
海南省第二人民医院

项目名称
PROJECT TITLE
海南省第二人民医院妇产科改造工程项目

子项名称
SUB TITLE

图纸名称
DRAWING TITLE
建筑设计说明一

项目负责人 PROJECT DIRECTOR	林 杰	
审定人 AUTHORIZED BY	刘娇阳	
审核人 EXAMINED BY	刘娇阳	
专业负责人 DISCIPLINE RESPONSIBLE BY	林 杰	
校对人 CHECKED BY	齐庆富	
设计人 DESIGNED BY	邝慧云	
制图人 DRAWING BY	邝慧云	
专业 SPECIALTY	建 筑	设计阶段 DESIGN STAGE 施工图
比例 SCALE	1:100	日期 DATE 2026.6
工程编号 PROJECT NO.		图号 DRAWING NO. 01
规格 DWG. SIZE	A2	版本 VERSION 第一版

电气 | 电讯 | 给排水 | 暖通 | 建筑 | 结构 | 制图人

建 筑 设 计 说 明 二

高层民用建筑内部各部位装修材料的燃烧性能等级							
建筑物及场所	装修材料燃烧性能等级						
	顶棚	墙面	地面	隔断	固定家具	装饰织物		其他装修装饰材料
						窗帘	帷幕	
医院的病房区、诊疗区、手术区	A	A	B1	B1	B2	B1	B1	B1
办公场所	A	B1	B1	B1	B2	B1	B1	B1
其他公共场所	A	B1	B1	B1	B2	B2	B2	B2

8. 本项目装饰材料燃烧性能等级说明详见下表：

施工材料燃烧性能等级说明表									
材料名称		铝扣板	医用装配式电解钢板	装配式 玻镁彩钢板	同透 PVC地板	无石棉纤维增强硅酸钙板	钢化玻璃	无机涂料	墙砖/防滑地砖
燃烧性能等级		A级	A级	A级	B1级	A级	A级	A级	A级
注	A级--不燃材料，B1级--难燃材料								

10. 本项目装饰零星材料规格选用详见下表：

零星材料规格说明表										
材料名称	阻燃板	门槛石	窗台石	不锈钢板	亚克力板					
规格	15/18mm厚E1/E0级	厚度≥14mm人造石	厚度≥14mm人造石	1.2mm厚304不锈钢	3mm厚					

七. 环保及室内环境污染控制设计

1. 本项目设计严格遵守《民用建筑工程室内环境污染控制标准》GB50325-2020要求，竣工验收时必须进行室内环境污染物浓度检测，限量具体要求详见下表：

民用建筑工程室内环境污染物浓度限量	
污染物	Ⅰ类民用建筑
	门诊楼、医技楼、住院楼
氡（Bq/m3）	≤150
甲醛（mg/m3）	≤0.07
氨（mg/m3）	≤0.15
苯（mg/m3）	≤0.06
甲苯（mg/m3）	≤0.15
二甲苯（mg/m3）	≤0.20
TVOC（mg/m3）	≤0.45

注：Ⅰ类民用建筑包含住宅、医院、老年建筑、幼儿园、学校等。

2. 室内装修过程中，不得使用苯、工业苯、石油苯、重质苯及混苯等稀释剂、溶剂，不得采用有机溶剂清洗施工用具。尽量采用可回收再利用的建筑材料，不使用焦油类产品和材料，按国家规范执行。

3. 室内装饰装修采用的无机非金属装饰装修材料放射性限量必须满足《建筑材料放射性核素限量》GB6566-2010规定的A类要求。
4. 建筑装饰装修工程所用材料的品种、规格和质量应符合设计要求和国家现行标准的规定。当设计无要求时应符合国家现行标准的规定。严禁使用国家明令淘汰的材料。

八. 室内隔声、降噪设计

1. 本项目设计严格遵守《民用建筑隔声设计规范》GB50118-2010要求，医院主要房间内噪声级，符合下表要求：

医院主要用房室内允许噪声级				
房间名称	允许噪声级（A声级，dB）			
	高要求标准		低限标准	
	昼间	夜间	昼间	夜间
病房、医护人员休息室	≤40	≤35（注1）	≤45	≤40
各类重症监护室	≤40	≤35	≤45	≤40
诊室	≤40		≤45	
手术室、分娩室	≤40		≤45	
洁净手术室	-		≤50	

注：1、对特殊要求的病房，室内允许噪声级应小于或等于30dB。

2、表中听力测听室允许噪声级的数值，适用于采用纯音气导和骨导听阈测听法的听力测听室。

2. 设置在建筑内的新风机房、空调机房墙面应采用吸声构造，做法详见材料表及材料做法表。
3. 病房、医护人员休息室等要求安静房间的邻室及其上、下层楼板或屋面，不应设置噪声、振动较大的设备。当设计上难于避免时，应采取有效的噪声与振动控制措施。
4. 水、暖、电管线穿越楼板和墙体时，孔洞周边应采用建筑密封胶或防火胶泥等密封隔声措施。

九. 室内防水设计

1. 本项目卫生间等有防水需求的空间，均采用聚合物水泥基防水涂料（详见材料做法表）。
2. 淋浴区墙面防水层翻起高度不应小于2000mm，且不低于淋浴喷淋口高度。盥洗池盆等用水墙面防水层翻起高度不应小于1200mm。墙面其他部位泛水翻起高度不应小于250mm。且楼地面的防水层在与干区交界的门口处应水平向外延展500mm，向俩侧延展的宽度200mm。
3. 防水材料的性能应符合国家现行有关标准的规定，并应有产品合格证书。
4. 所有用水房间，应沿四周墙体底部(门洞除外)在楼面梁板上设200mm高C20混凝土反坎。
5. 防水基层表面应平整，不得有松动、空鼓、起沙、开裂等缺陷，含水率应符合防水材料的施工要求。
6. 防水在找平层接地漏、管根、出水口、卫生洁具根部（边沿）要收头圆滑。坡度符合设计要求部件必须安装牢固嵌封严密。
7. 防水工程应在地面、墙面隐蔽工程完毕并经验收合格后进行，其施工方法应符合国家现行标准、规范的有关规定及防水设计构造做法。
8. 防水工程应做不少于24h的蓄水试验，合格后办理隐蔽工程验收证书，方可进行下一道工序。
9. 施工环境温度应符合防水材料的技术要求，并宜在5℃以上。

十. 施工图的编号、标高说明

1. 本施工图中，尺寸单位为毫米（mm）；标高单位为米（m）。
2. 各层标注的标高（±0.000），为本层建筑（楼）地面装修完成后的（楼）地面“相对标高”。
3. 各层吊顶标高为吊顶距本层（楼）地面（相对标高±0.000）的垂直距离。

专业会签栏：建筑 结构 电气 通讯；给排水 暖通 电气 电讯；建筑 结构 给排水 暖通 电气 电讯；制图人

DESIGN UNIT

中图设计有限公司
ZT DESIGN Co., LTD

风景园林工程设计专项甲级 A252007949
建筑行业（建筑工程）乙级、市政行业乙级、电力行业乙级、化工石化医药行业乙级、冶金行业乙级、机械行业乙级、环境工程（水污染防治工程、污染修复工程、固体废物处理处置工程）专项乙级 A252007949
公路行业（公路）专业乙级 、水利行业乙级 A152A00094

合作设计单位
CO-OPERATED WITH

出图专用章
SHADCL PROJECT SEAL

贵州省建设工程设计出图专用章
中图设计有限公司
资质证书编号：A252007949 有效期至：2028年02月27日

未加盖本公司出图专用章无效 INVALID NO THE SPECIAL SEAL

注册执业章
REGISTERED SEAL

建设单位
CLIENT
海南省第二人民医院

项目名称
PROJECT TITLE
海南省第二人民医院妇产科改造工程项目

子项名称
SUB TITLE

图纸名称
DRAWING TITLE
建筑设计说明二

项目负责人 PROJECT DIRECTOR	林 杰	
审定人 AUTHORIZED BY	刘娇阳	
审核人 EXAMINED BY	刘娇阳	
专业负责人 DISCIPLINE RESPONSIBLE BY	林 杰	
校对人 CHECKED BY	齐庆富	
设计人 DESIGNED BY	邝慧云	
制图人 DRAWING BY	邝慧云	
专业 SPECIALTY	建 筑	设计阶段 DESIGN STAGE 施工图
比例 SCALE	1:100	日期 DATE 2026.6
工程编号 PROJECT NO.		图号 DRAWING NO. 02
规格 DRG.SIZE	A2	版本 VERSION 第一版

装 饰 注 意 事 项 说 明

01	图纸与注意事项说明有不相符处，以设计说明为施工依据。
02	图纸中各层平面汇总图纸打阴影部分不在本次设计范围内。
03	设计材料中提到的石膏板均采用防水石膏板（手术室柜背保温石膏板除外）。
04	按《建筑装饰装修工程施工质量验收规范》的规定，本项目所有科室吊顶内吊杆长度大于1.5米，应按要求设置反支撑。
05	吊杆不得直接吊挂在设备或设备的支架上。吊杆、反支撑及钢结构转换层与主体钢结构的连接方式必须经主体钢结构设计单位审核批准后方可实施。
06	所有钢结构要热镀锌处理,有防火要求的要按相关规范进行防火处理；所有木结构工程，受水和潮气影响的空间，均采用防水、防腐、防蛀处理。其它部位(含隐蔽层)采用防火、防腐、防蛀处理。所用木龙骨如无标注，均采用30X40木方。
	隐蔽层内木结构防火涂料不得少于0.5Kg/m2(燃烧性能等级达到B1级)。
07	本项目所有疏散走道、库房处墙体，均按《建筑设计防火规范》要求设置到顶，具体做法见材料表后备注说明。
08	所有到顶的隔墙，吊顶内空调风管穿墙而过时，其墙面开孔尺寸按管道实际尺寸宽度和高度各放大200mm；电气桥架穿墙而过时，其墙面开孔尺寸按管道实际尺寸宽度和高度各放大100mm;
	医用气体管道穿墙时设置金属套管，套管规格大于医用气体管径　2个规格，套管空隙处防火泥密闭封堵。
09	所有湿区与干区地面之间门槛石均高于湿区地面15mm，与干区地面完成面齐平；卷材与瓷砖用门槛石收边、瓷砖与瓷砖用门槛石收边。湿区地面瓷砖施工均坡向地漏1%。
10	墙顶对缝原则：1、所有区域均不强行对缝，非必要不突出接缝；2、手术室内可优先考虑墙顶对主缝（小手术室对“十”字缝，大手术室对“井”字缝），但不强行要求全部对缝；3、主走廊、大厅、辅房，不强行要求全部对缝，若对不上的地方可不进行对缝处理。
11	打密封胶原则：墙、顶面装饰面板间均需打胶进行密缝处理。当缝隙小于3mm时，缝内直接填密封胶；当缝隙大于3mm时，先采用泡沫填缝条填缝，后抹密封胶，且密封胶嵌入深度为缝隙深度的0.7倍；注意所有面层密封胶均要涂抹平整。
12	医疗环境消毒处理：项目交付使用前，应严格按WS/T 512-2016《医疗机构环境表面清洁与消毒管理规范》、GB 15982-2012 《医院消毒卫生标准》等规范要求，进行环境表面清洁与消毒。
13	成品保护方案：1、金属墙面：采用1.5mm泡沫保护膜+强力磁铁固定包封保护；2、非金属墙面：采用1.5mm泡沫保护膜+50mm宽纸胶带包封保护；3、医用抗菌金属板阳角（半圆柱）及非金属装饰墙面防撞阳角：采用25mm橡塑保温板+50mm
14	再加层泡沫保护膜保护；4、其余墙面阳角：采用泡沫保护膜+美纹纸保护。
	施工场地临时封闭、隔离及安全防护方案：1、材料堆场封闭、隔离，根据与业主或总包沟通确定的材料堆放位置，对堆放场地的四周采用围挡进行封闭;
	2、施工范围影响相邻区域正常工作的，采用轻质隔断（75mm轻钢龙骨+双面12mm石膏板+内填75mm岩棉容重100Kg/m3）做临时隔墙,
15	施工完成后拆除，并恢复原装饰面；3、如运输通道的楼梯或过道已施工，需对装饰面采用石膏板或保护膜铺贴进行成品保护；4、货梯轿厢内采用木工板进行包封处理，地面采用石膏板或保护膜铺贴。
	本图不包含消防的设计，后期平面布置图、综合天花图需待大楼消防设计图纸确定后，依据消防相关设施具体位置进行整合、局部调整、完善；现场可在确保施工及装饰效果的前提下灵活调节。
16	
17	本设计说明与设计图互为补充，如遇图纸交待不清或作法不当时，应及时与设计人员联系解决，未经同意不得更改。
18	现场施工时消防箱暗门数量及位置应与大楼实际安装定位匹配!
19	所有净化区，应按规范要求进行洁净室系统检测，主要检测悬浮粒子、温度度、相对湿度、静压差、浮游菌、沉降菌、换气次数/平均风速、噪声、照度、密闭性等各项指标。

各 专 业 综 合 事 项 说 明

01	室内所有器具、下回风、灯带等尺寸、数量均应以装饰立面图为准，其余所有区域风口、灯具等设施尺寸、数量均以机电专业设计图纸为准。
02	吊顶气密性检修口设置原则如下：1、对扣板吊顶，无需设置气密性检修口;2、净化手术间的气密性检修口就近设置在清洁走廊顶面;3、对非扣板吊顶，每个风机盘管、吊顶机组水管阀门操作位置应设置气密性检修口;
	4 、对净化区可上人吊顶，在调节阀附近或可上人区域布置气密性检修口　5 、所有气密性检修口四周处均应设置加固龙骨;6、气密性检修口具体设置由现场人员根据现场实际情况确定。
03	门口末端机电面板排布原则如下：1、当门入口有多种面板同时存在时，应按以下优先顺序由近到远（距门洞）依次排布：门禁、灯具开关、空调面板、其他面板；2、当门出口有多种面板同时存在时，应按以下优先顺序由近到远（距门洞）依次排布：
	出门按钮或门禁、灯具开关、空调面板、音控开关、其他面板。

专业：建筑　结构　电气　通讯
图纸：给排水　电气　建筑　结构　工艺　自控　电讯　制图人

DESIGN UNIT

中图设计有限公司
ZT DESIGN Co., LTD

风景园林工程设计专项甲级　A252007949
建筑行业（建筑工程）乙级、市政行业乙级、电力行业乙级、化工石化医药行业乙级、冶金行业乙级、机械行业乙级、环境工程（水污染防治工程、污染修复工程、固体废物处理处置工程）专项乙级　A252007949
公路行业（公路）专业乙级 、水利行业乙级
A152A00094

合作设计单位
CO-OPERATED WITH

出图专用章
SHADCL PROJECT SEAL
贵州省建设工程设计出图专用章
中图设计有限公司
资质证书编号：A252007949 有效期至：2028年02月27日
未加盖本公司出图专用章无效　INVALID NO THE SPECIAL SEAL

注册执业章
REGISTERED SEAL

建设单位
CLIENT
海南省第二人民医院

项目名称
PROJECT TITLE
海南省第二人民医院妇产科改造工程项目

子项名称
SUB TITLE

图纸名称
DRAWING TITLE
装饰注意事项说明

项目负责人 PROJECT DIRECTOR	林　杰		
审定人 AUTHORIZED BY	刘娇阳		
审核人 EXAMINED BY	刘娇阳		
专业负责人 DISCIPLINE RESPONSIBLE BY	林　杰		
校对人 CHECKED BY	齐庆富		
设计人 DESIGNED BY	邝慧云		
制图人 DRAWING BY	邝慧云		
专业 SPECIALTY	建 筑	设计阶段 DESIGN STAGE	施工图
比例 SCALE	1:100	日期 DATE	2026.6
工程编号 PROJECT NO.		图号 DRAWING NO.	03
规格 DWG. SIZE	A2	版本 VERSION	第一版

电气 | 电讯
给排水 | 暖通
建筑 | 结构
制图人

材 料 做 法 表

一、顶面做法说明:

1、手工玻镁夹芯空芯双面彩钢板

1）清扫保洁后进行密封硅胶;

2）装配式50厚手工玻镁夹芯空芯双面彩钢板边缝间通过配套中字铝主吊梁固定

3）φ8吊杆及吊挂调节组件间距≤1200mm,M8膨胀螺栓固定于建筑楼板;

4）钢筋混凝土楼板;

2、铝扣板顶面

1）板缝打硅酮密封胶;

2）安装铝扣板（规格参见材料表），背涂1.5mm聚合物防水涂料;

3）安装铝合金边龙骨;

4）三角配套次龙骨间距≤600mm （或≤300mm;）;

5）50型主龙骨间距≤1200mm;

6）φ8吊杆间距≤1200mm,M8膨胀螺栓固定于建筑楼板;

7）钢筋混凝土楼板;

二、墙面做法说明

1、手工玻镁夹芯空芯双面彩钢板

1）缝隙采用密封胶处理;

2）R50铝合金阴角条（带内阴角底座型材）、90度连接铝合金圆弧柱等过渡型材的安装;

3）医用抗菌机制金属板顶部用专用天槽固定，并采用3#镀锌角钢加固;

4）医用抗菌机制金属板（规格参见材料表）用中字铝连接;

5）地槽与混凝土地面预埋钢板焊牢（或膨胀螺栓固定）调平;

2、瓷砖墙面（有防水）

1）采用美缝剂美缝;

2）镶贴面砖（规格参见材料表）;

3）5~8mm厚瓷砖胶粘剂粘结层;

4）面砖背胶，自然风干（规格参见材料表）;

5）素水泥浆一道;

6）刷涂聚合物水泥基防水施工1.5mm厚（规格参见材料表）;

7）15mm厚1:3水泥砂浆分层压实抹平;

8）DP-HR砂浆勾实接缝，修补墙面、拉毛;

9）土建墙体;

3、无机涂料墙面

1）无机涂料一底两面（规格参见材料表）;

2）与产品配套腻子(耐水腻子）满刮三遍，砂纸磨光;

3）土建墙体;

三、地面做法说明:

1、医用同透PVC卷材地面

1）医用同透PVC卷材（规格参见材料表），用同色焊线焊缝;

2）医用同透PVC卷材地板配套专用粘贴剂;

3）医用同透PVC卷材地板专用3mm厚自流平，表面打磨、清洁;

4）涂刷界面剂一道;

2、地砖地面 （有防水）

1）地砖铺贴，铺平拍实后采用美缝剂美缝;

2）撒素水泥面，洒适量清水;

3）1:3干硬性水泥砂浆结合层30mm厚（厚度根据实际情况定）;

4）1:3水泥砂浆保护层（厚度根据实际情况定）;

5聚氨酯防水涂料分三遍涂抹，下水口用堵漏灵做细部处理

6）结构楼板楼面(已防水处理)

5、地砖地面2（无防水）

1）地砖铺贴，铺平拍实后采用美缝剂美缝;

2）撒素水泥面，洒适量清水;

3）1:3干硬性水泥砂浆结合层30mm厚（厚度根据实际情况定）;

4）刷素水泥浆一道(内掺建筑胶);

5）结构楼板上基层处理，将基层表面的浮土或砂浆铲掉，清扫干净;

四、踢脚做法说明:

1、卷材踢脚 （带收边压条）

1）卷材爬墙+板面打蜡上光+收口条（规格参见材料表）;

2）地板专用胶粘合;

3）涂刷界面剂一道;

4）胶地板专用R30成品阴角垫条;

5）墙体（规格参见材料表）;

备注：当龙骨隔墙基层为石膏板时，则踢脚处需满刮200mm高防潮涂料横纵各一道。

DESIGN UNIT

中图设计有限公司
ZT DESIGN Co., LTD

风景园林工程设计专项甲级 A252007949
建筑行业(建筑工程)乙级、市政行业乙级、电力行业乙级、化工石化医药行业乙级、冶金行业乙级、机械行业乙级、环境工程（水污染防治工程、污染修复工程、固体废物处理处置工程）专项乙级 A252007949
公路行业（公路）专业乙级 、水利行业乙级 A152A00094

合作设计单位
CO-OPERATED WITH

出图专用章
SHADCL PROJECT SEAL

贵州省建设工程设计出图专用章
中图设计有限公司
资质证书编号：A252007949 有效期至：2028年02月27日

未加盖本公司出图专用章无效 INVALID NO THE SPECIAL SEAL

注册执业章
REGISTERED SEAL

建设单位
CLIENT
海南省第二人民医院

项目名称
PROJECT TITLE
海南省第二人民医院妇产科改造工程项目

子项名称
SUB TITLE

图纸名称
DRAWING TITLE
材料做法表

项目负责人 PROJECT DIRECTOR	林 杰	
审定人 AUTHORIZED BY	刘娇阳	
审核人 EXAMINED BY	刘娇阳	
专业负责人 DISCIPLINE RESPONSIBLE BY	林 杰	
校对人 CHECKED BY	齐庆富	
设计人 DESIGNED BY	邝慧云	
制图人 DRAWING BY	邝慧云	
专业 SPECIALTY	建 筑	设计阶段 DESIGN STAGE 施工图
比例 SCALE	1:100	日期 DATE 2026.6
工程编号 PROJECT NO.		图号 DRAWING NO. 04
规格 DWG. SIZE	A2	版本 VERSION 第一版

装饰材料一览表

序号	区域	房间	吊顶	防火等级	墙面	防火等级	地面	防火等级	吊顶高度	备注
	洁净区	待产、隔离待产、器械存放、洁净通道、隔离洁净通道、无菌间、缓冲、处置室、人流室、留观室、医护通道、清洗间	60x27x1.2mm 轻钢龙骨 +600x600x0.8mm铝扣板	A	机制玻镁夹芯空芯双面彩钢板	A	界面处理剂+3mm高强度自流平+2.0厚同质透心PVC卷材+上卷150mm高踢脚线	B1	2.5m	
		产房1、产房2、隔离产房	机制玻镁夹芯空芯双面彩钢板	A	机制玻镁夹芯空芯双面彩钢板	A	界面处理剂+3mm高强度自流平+2.0厚同质透心PVC卷材+上卷150mm高踢脚线	B1	2.5m	
	公共区	换鞋更衣、走廊、打疫苗间、洗婴室	60x27x1.2mm 轻钢龙骨 +600x600x0.8mm铝扣板	A	无机涂料墙面	A	界面处理剂+3mm高强度自流平+2.0厚同质透心PVC卷材+上卷150mm高踢脚线	A	2.6m	
	公共区	换药间	60x27x1.2mm 轻钢龙骨 +600x600x0.8mm铝扣板	A	无机涂料墙面	A	/	A	2.6m	
	公共区	UPS	原顶无机涂料	A	无机涂料墙面	A	600x600mm地砖	A	/	
	公共区	卫生间	60x27x1.2mm 轻钢龙骨 +300x300x0.8mm铝扣板		土建墙（1.8m高,1.5mm厚聚氨酯防水处理）+300x450瓷砖	A	1.5mm厚聚氨酯防水处理后贴 300x300mm防滑地砖	A	2.6m	
	公共区	七层、更衣换鞋区、洗奶具、配奶区、配奶区、治疗室、新生儿监护室、洗婴室、设备区、患者接收、传染病患儿、通道	60x27x1.2mm 轻钢龙骨 +300x300x0.8mm铝扣板	A	无机涂料墙面/机制玻镁夹芯空芯双面彩钢板	A	界面处理剂+3mm高强度自流平+2.0厚同质透心PVC卷材+上卷150mm高踢脚线		2.5m	
	公共区	702、703儿童活动室	60x27x1.2mm 轻钢龙骨 +600x600x0.8mm铝扣板	A	无机涂料墙面	A	600x600mm地砖	A	2.6m	

分娩室设备一览表

图例说明 / 手术室编号	MZG	YPG	QXG	SXT	A	B		输液导轨
	麻醉柜	药品柜	器械柜	书写台	组合电源插座箱 A	组合电源插座箱 B	医气输出口	----
	W×H×D 900X1700X350(mm)			W×H×D 700x400x250(mm)	4-220V/15A 2-接地端子	3-220V/15A 1-380V/16A 2- 接地端子	组/气	每套含吊钩4个
产房1	1个	1个	1个	1个	3个	1个	2套/3气	1套
产房2	1个	1个	1个	1个	3个	1个	2套/3气	1套
隔离产房	1个	1个	1个	1个	3个	1个	2套/3气	1套
合计	3套	3套	3套	3套	9套	3套	6套	3套

拆除表

编号	拆除项	单位	数量	备注
1	砖砌体拆除	m3		
2	隔断隔墙拆除	m2		
3	金属门窗拆除	樘		
4	吊顶拆除	m2		
5	地砖拆除	m2		
6	PVC地面拆除	m2		

DESIGN UNIT

中图设计有限公司
ZT DESIGN Co., LTD

风景园林工程设计专项甲级 A252007949
建筑行业(建筑工程)乙级、市政行业乙级、电力行业乙级、化工石化医药行业乙级、冶金行业乙级、机械行业乙级、环境工程（水污染防治工程、污染修复工程、固体废物处理处置工程）专项乙级 A252007949
公路行业（公路）专业乙级 、水利行业乙级 A152A00094

合作设计单位
CO-OPERATED WITH

出图专用章
SHADCL PROJECT SEAL

贵州省建设工程设计出图专用章
中图设计有限公司
资质证书编号：A252007949 有效期至：2028年02月27日

未加盖本公司出图专用章无效 INVALID NO THE SPECIAL SEAL

注册执业章
REGISTERED SEAL

建设单位
CLIENT
海南省第二人民医院

项目名称
PROJECT TITLE
海南省第二人民医院妇产科改造工程项目


子项名称
SUB TITLE


图纸名称
DRAWING TITLE
材料表


项目负责人 PROJECT DIRECTOR	林 杰	
审定人 AUTHORIZED BY	刘娇阳	
审核人 EXAMINED BY	刘娇阳	
专业负责人 DISCIPLINE RESPONSIBLE BY	林 杰	
校对人 CHECKED BY	齐庆富	
设计人 DESIGNED BY	邝慧云	
制图人 DRAWING BY	邝慧云	
专业 SPECIALTY	建 筑	
设计阶段 DESIGN STAGE	施工图	
比例 SCALE	1:100	
日期 DATE	2026.6	
工程编号 PROJECT NO.		
图号 DRAWING NO.	05	
规格 DWG. SIZE	A2	
版本 VERSION	第一版	


建筑 结构 电气 通讯


建筑	结构	给排水	电气	电讯
			工艺	暖通
		制图人		自控

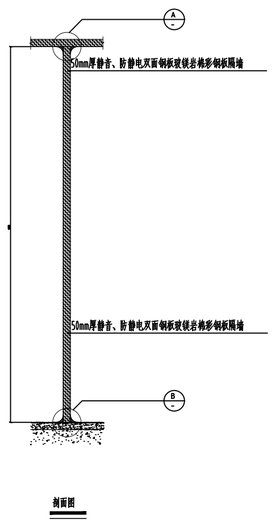


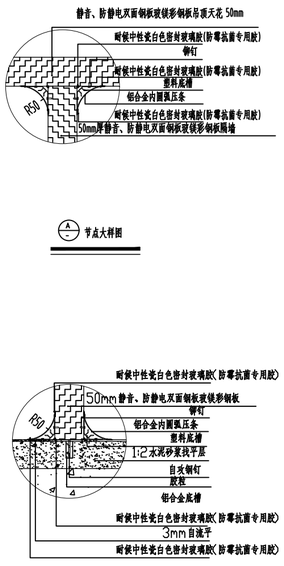


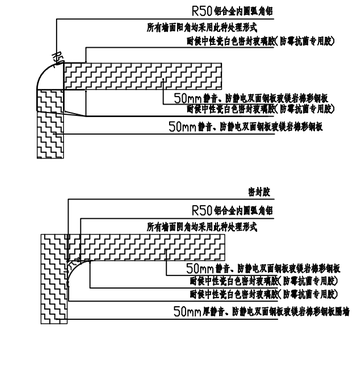


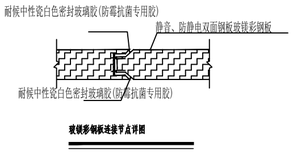

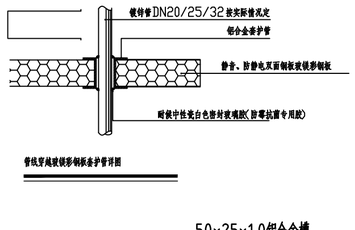

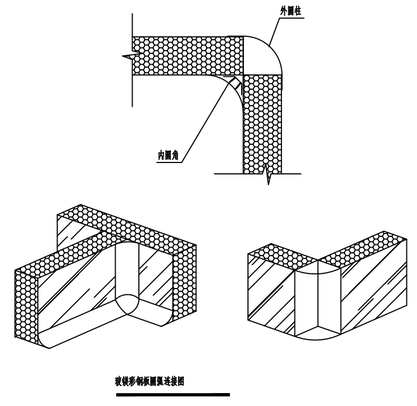

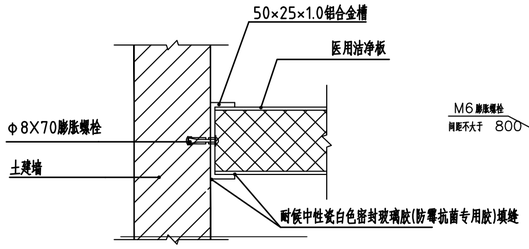

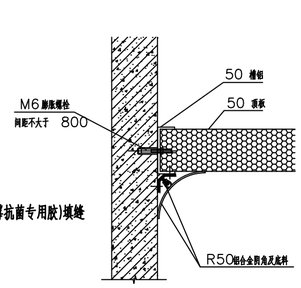

电气	电讯
给排水	暖通
建筑	结构
制图人	

DESIGN UNIT

中图设计有限公司
ZT DESIGN Co., LTD

风景园林工程设计专项甲级 A252007949
建筑行业(建筑工程)乙级、市政行业乙级、电力行业乙级、化工石化医药行业乙级、冶金行业乙级、机械行业乙级、环境工程（水污染防治工程、污染修复工程、固体废物处理处置工程）专项乙级 A252007949
公路行业（公路）专业乙级 、水利行业乙级 A152A00094

合作设计单位
CO-OPERATED WITH

出图专用章
SHADCL PROJECT SEAL

贵州省建设工程设计出图专用章
中图设计有限公司
资质证书编号：A252007949 有效期至：2028年02月27日

未加盖本公司出图专用章无效 INVALID NO THE SPECIAL SEAL

注册执业章
REGISTERED SEAL

建设单位
CLIENT
海南省第二人民医院


项目名称
PROJECT TITLE
海南省第二人民医院妇产科改造工程项目

子项名称
SUB TITLE


图纸名称
DRAWING TITLE
大样图一

项目负责人 PROJECT DIRECTOR	林 杰	
审定人 AUTHORIZED BY	刘娇阳	
审核人 EXAMINED BY	刘娇阳	
专业负责人 DISCIPLINE RESPONSIBLE BY	林 杰	
校对人 CHECKED BY	齐庆富	
设计人 DESIGNED BY	邝慧云	
制图人 DRAWING BY	邝慧云	
专业 SPECIALTY	建 筑	设计阶段 DESIGN STAGE 施工图
比例 SCALE	1:100	日期 DATE 2026.6
工程编号 PROJECT NO.		图号 DRAWING NO. 06
规格 DWG. SIZE	A2	版本 VERSION 第一版


电气 电讯 给排水 暖通 建筑 结构 制图人

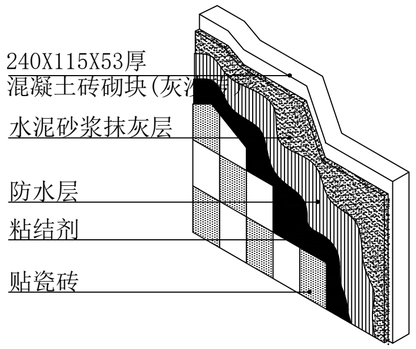

湿区墙面施工详图

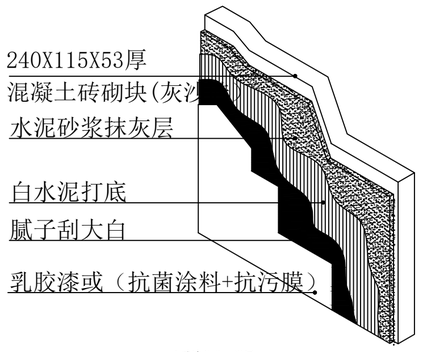


土建墙体施工详图

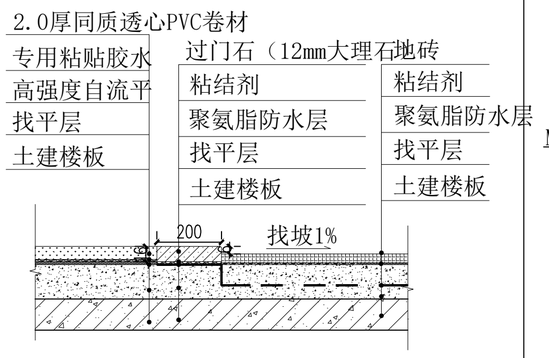


干、湿区交界过门石安装节点图


注：所有地面垫层厚度均按5mm计算，实际厚度以施工现场实际尺寸为准。

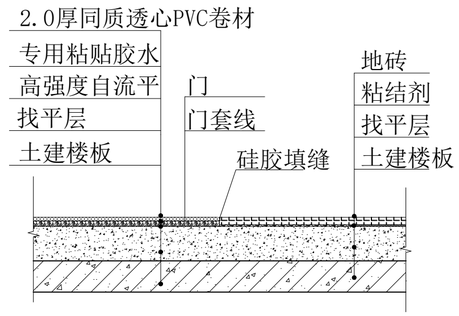

地板胶与外界安装节点图

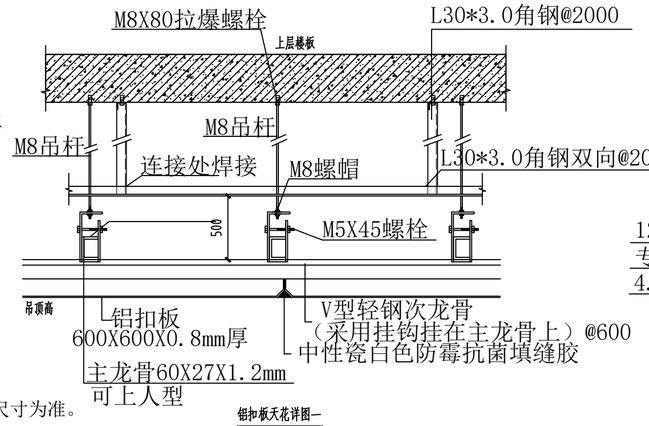

铝扣板天花详图一

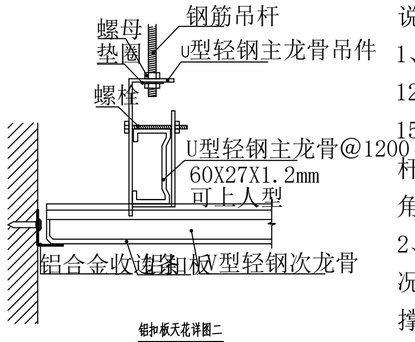


铝扣板天花详图二


说明：

1、吊杆间距不大于1200mm，当吊杆长度小于1500mm时，采用全螺纹吊杆；大于1500mm时，采用角钢加作反支撑。

2、结合现场实际施工情况，合理分布吊顶反支撑。

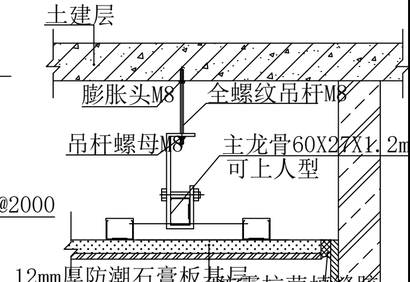


无机预涂板天花详图

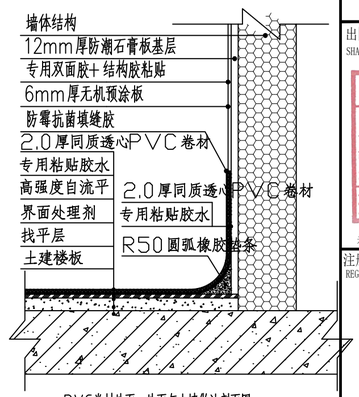


PVC卷材地面、地面与上墙做法剖面图


施工大样图三

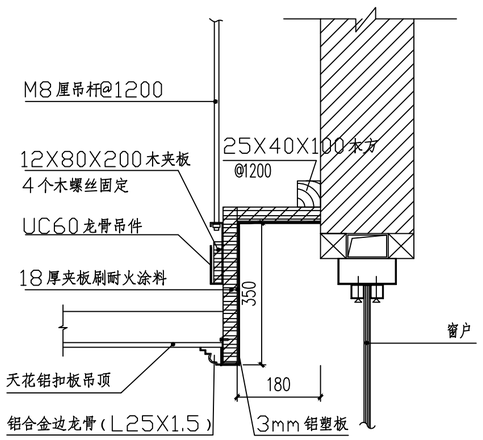

窗帘盒安装大样

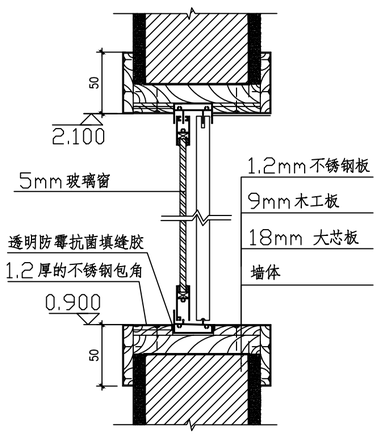



铝合金推拉窗大样

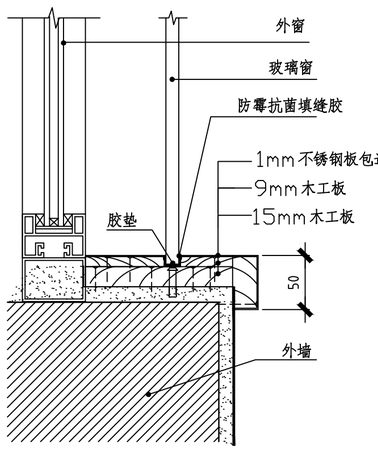

外窗室内加固定窗大样

注:
1.安装时必须贴两层密封条;
2.两层密封条要错缝;
3.付龙骨高度不够可拼角子。

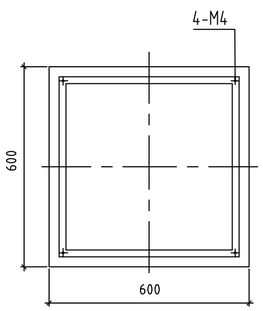

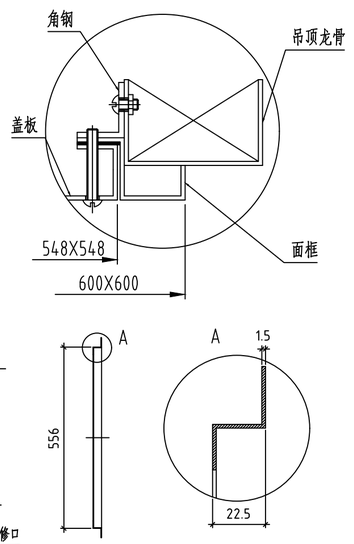

应急气密检修口

DESIGN UNIT

中图设计有限公司
ZT DESIGN Co., LTD

风景园林工程设计专项甲级 A252007949
建筑行业(建筑工程)乙级、市政行业乙级、电力行业乙级、化工石化医药行业乙级、冶金行业乙级、机械行业乙级、环境工程（水污染防治工程、污染修复工程、固体废物处理处置工程）专项乙级 A252007949
公路行业（公路）专业乙级 、水利行业乙级 A152A00094

合作设计单位
CO-OPERATED WITH

出图专用章
SHADCL PROJECT SEAL

贵州省建设工程设计出图专用章
中图设计有限公司
资质等级范围:电工石化医药行业乙级,冶金行业乙级,机械行业乙级,建筑行业(建筑工程)乙级,环境工程(水污染防治工程、固体废物处理处置工程)专项乙级,风景园林工程设计专项甲级。
资质证书编号:A252007949 有效期至:2028年02月27日

未加盖本公司出图专用章无效 INVALID NO THE SPECIAL SEAL

注册执业章
REGISTERED SEAL

建设单位
CLIENT
海南省第二人民医院

项目名称
PROJECT TITLE
海南省第二人民医院妇产科改造工程项目


子项名称
SUB TITLE


图纸名称
DRAWING TITLE
大样图二

项目负责人 PROJECT DIRECTOR	林 杰		
审定人 AUTHORIZED BY	刘娇阳		
审核人 EXAMINED BY	刘娇阳		
专业负责人 DISCIPLINE RESPONSIBLE BY	林 杰		
校对人 CHECKED BY	齐庆富		
设计人 DESIGNED BY	邝慧云		
制图人 DRAWING BY	邝慧云		
专业 SPECIALTY	建 筑	设计阶段 DESIGN STAGE	施工图
比例 SCALE	1:100	日期 DATE	2026.6
工程编号 PROJECT NO.		图号 DRAWING NO.	07
规格 DWG. SIZE	A2	版本 VERSION	第一版

电气 | 电讯
给排水 | 暖通
建筑 | 结构
制图人

名称	器械柜
规格	900*1700*350

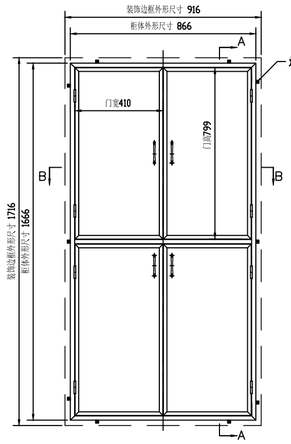


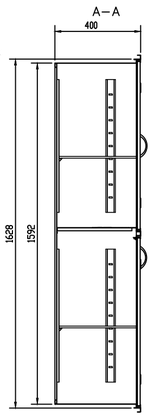

截面示意





B—B去门板后剖面图

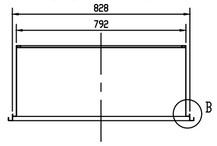

柜体采用304不锈钢板T=0.8加工，外框为304不锈钢板T=1.2加工。
整体铝型材收边，上下对开门。
柜门为铝合金板双层钢板，后膜钢板额外，颜色为天蓝色。台面板玻璃。
技术要求：
(1) 未标注尺寸公差按: GB/T 1804—m
(2) 保证柜门间隙均匀一致；
(3) 柜子装配完成平放，对角线误差不大于1.0mm。

名称	麻醉柜
规格	900*1700*350

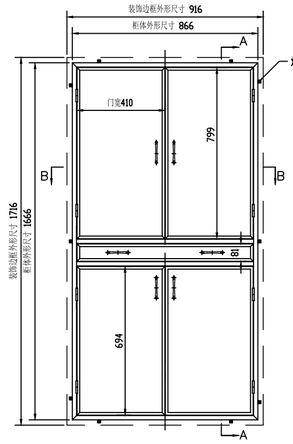


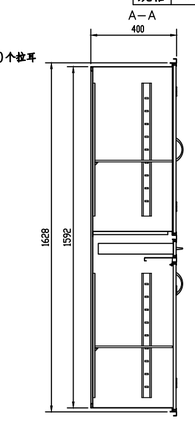

截面示意





B—B去门板后剖面图

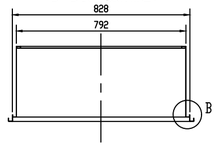

柜体采用304不锈钢板T=0.8加工，外框为304不锈钢板T=1.2加工。
整体铝型材收边，上下对开门，中部为抽屉柜门及抽屉面板为铝合金板双层钢板，
后膜钢板额外，颜色为天蓝色。台面板玻璃。
技术要求：
(1) 未标注尺寸公差按: GB/T 1804—m
(2) 保证柜门间隙均匀一致；
(3) 柜子装配完成平放，对角线误差不大于1.0mm。

名称	药品柜
规格	900*1700*350

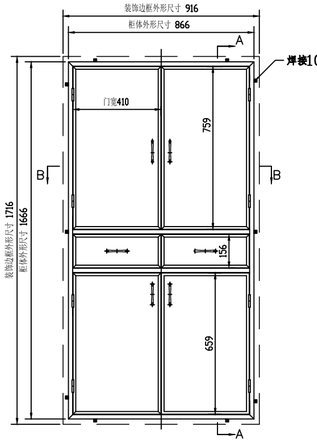


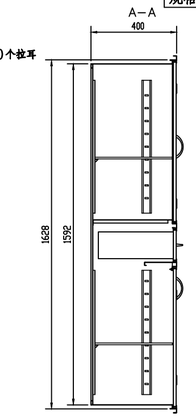

截面示意




B—B去门板后剖面图

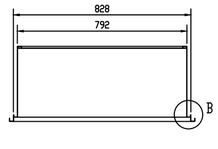


柜体采用304不锈钢板T=0.8加工，外框为304不锈钢板T=1.2加工。
整体铝型材收边，上下对开门，中部为抽屉柜门及抽屉面板为铝合金板双层钢板，
后膜钢板额外，颜色为天蓝色。台面板玻璃。
技术要求：
(1) 未标注尺寸公差按: GB/T 1804—m
(2) 保证柜门间隙均匀一致；
(3) 柜子装配完成平放，对角线误差不大于1.0mm。

名称	触摸屏控制面板

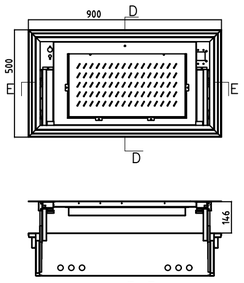


名称	医气终端箱

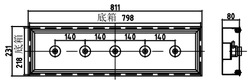


底箱采用冷轧钢板T=0.8喷塑加工，面板整体铝型材收边，
装板膜钢板，颜色由客户定义。面板线槽开孔尺寸以客户终端样品为准。


名称	电源插座箱
规格	四位＋ 二接地端子

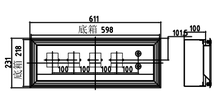

底箱采用冷轧钢板T=0.8喷塑加工，面板整体铝型材收边，
装板膜钢板，颜色由客户定义。

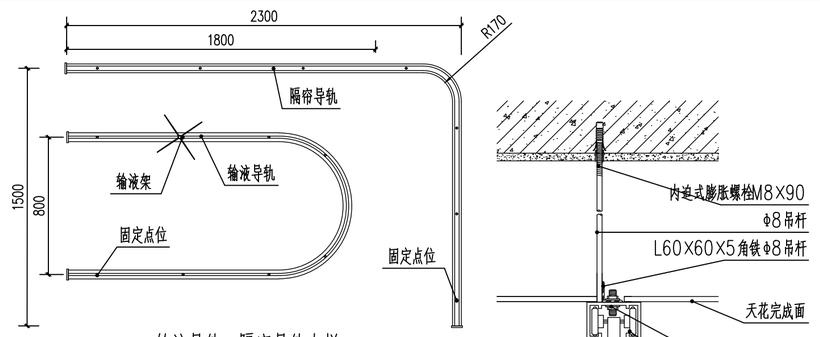



输液导轨、隔帘导轨大样 1:20

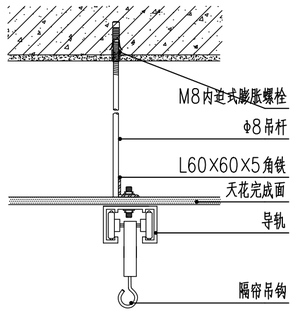


隔帘导轨安装截面图1:10


输液导轨安装截面图1:10

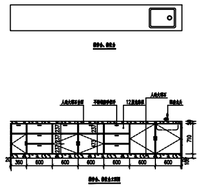
800
800
800

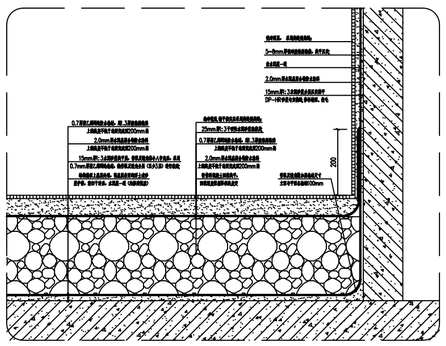

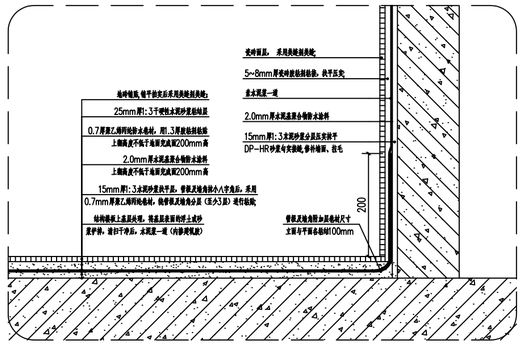


01 湿区防水做法大样
DETAIL

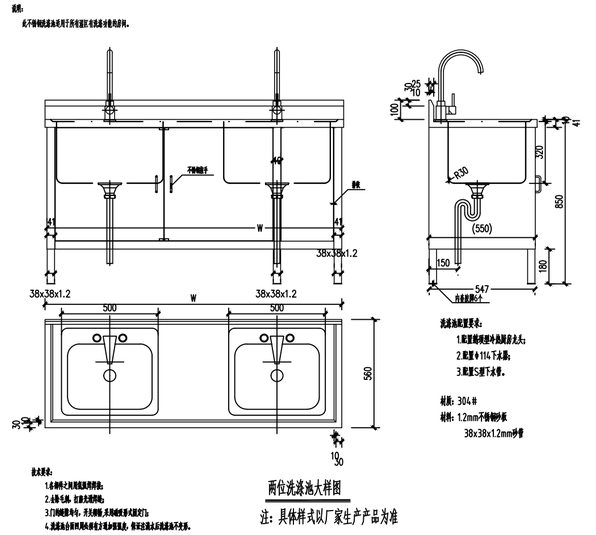

两位洗涤池大样图


注：具体样式以厂家生产产品为准

02 洗涤池安装工艺做法
DETAIL

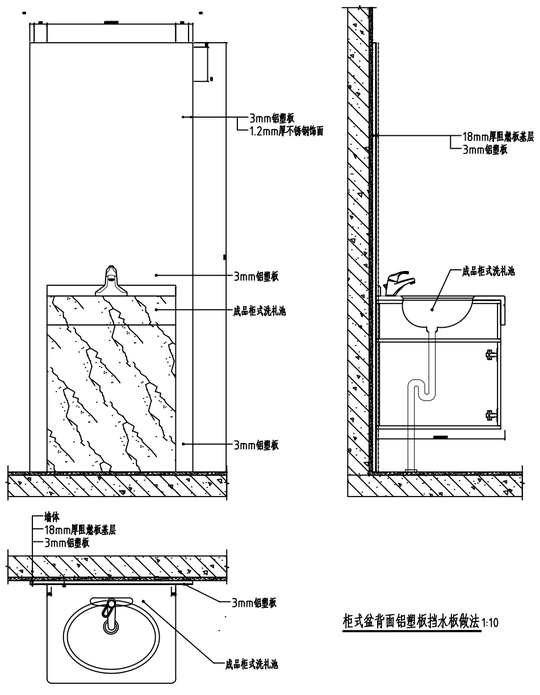

柜式盆背面铝塑板挡水板做法 1:10

03 水盆背面挡水板做法
DETAIL

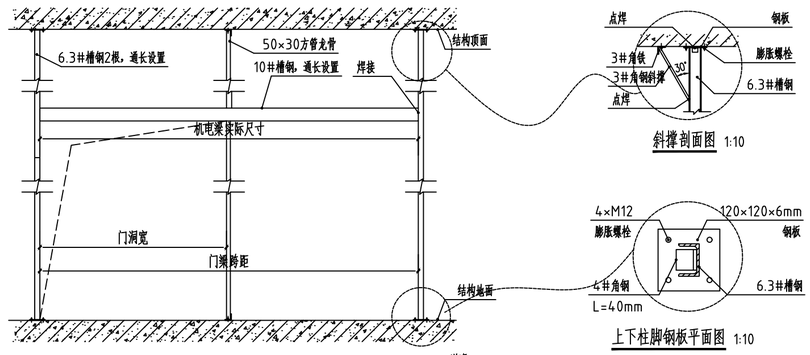

斜撑剖面图 1:10

上下柱脚钢板平面图 1:10

自动门安装洞口加固详图 1:20

说明：
1、除土建墙外，其余所有墙体安装自动门时，洞口均需进行合理的加固措施，以保证结构的稳固性及门体的使用寿命。
2、洞口两侧竖向应采用6.3#槽钢进行加固，且顶天立地，效果时可设置斜支撑；洞口顶部横梁应设置10#槽钢。

04 医用自动趟门加固安装工艺做法
DETAIL

DESIGN UNIT

中图设计有限公司
ZT DESIGN Co., LTD

风景园林工程设计专项甲级 A252007949
建筑行业（建筑工程）乙级、市政行业乙级、电力行业乙级、化工石化医药行业乙级、冶金行业乙级、机械行业乙级、环境工程（水污染防治工程、污染修复工程、固体废物处理处置工程）专项乙级 A252007949
公路行业（公路）专业乙级 、水利行业乙级 A152A00094

合作设计单位
CO-OPERATED WITH

出图专用章
SHADCL PROJECT SEAL
贵州省建设工程设计出图专用章
中图设计有限公司
资质证书编号：A252007949 有效期至：2028年02月27日
未加盖本公司出图专用章无效 INVALID NO THE SPECIAL SEAL

注册执业章
REGISTERED SEAL

建设单位
CLIENT
海南省第二人民医院


项目名称
PROJECT TITLE
海南省第二人民医院妇产科改造工程项目

子项名称
SUB TITLE

图纸名称
DRAWING TITLE
大样图四


项目负责人 PROJECT DIRECTOR	林 杰	
审定人 AUTHORIZED BY	刘娇阳	
审核人 EXAMINED BY	刘娇阳	
专业负责人 DISCIPLINE RESPONSIBLE BY	林 杰	
校对人 CHECKED BY	齐庆富	
设计人 DESIGNED BY	邝慧云	
制图人 DRAWING BY	邝慧云	
专业 SPECIALTY	建 筑	设计阶段 DESIGN STAGE 施工图
比例 SCALE	1:100	日期 DATE 2026.6
工程编号 PROJECT NO.		图号 DRAWING NO. 09
规格 DWG. SIZE	A2	版本 VERSION 第一版

电气 电讯 给排水 暖通 建筑 结构 制图人

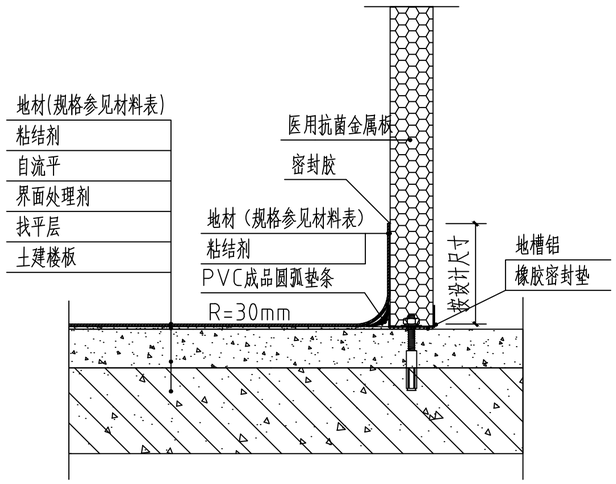


卷材踢脚安装大样 1:5

用于医用抗菌金属板墙

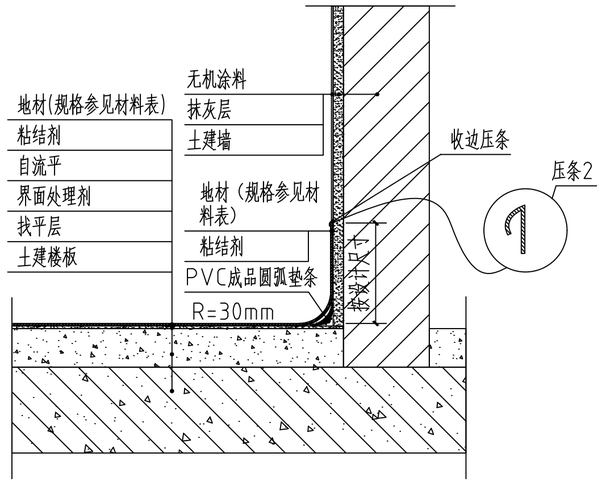

卷材踢脚安装大样 1:5


用于土建墙＋涂料

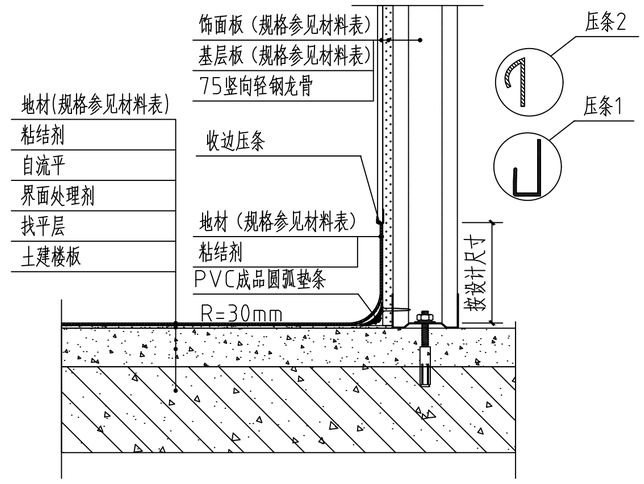

卷材踢脚安装大样 1:5

用于轻钢龙骨墙


01 卷材踢脚安装大样
DETAIL

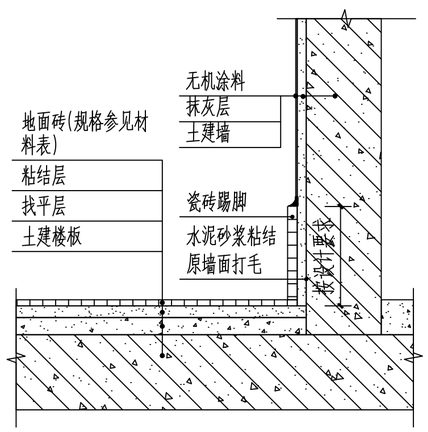

土建墙瓷砖踢脚连接1:2

说明：
1、瓷砖踢脚规格为100mm、120mm，具体看设计。
2、踢脚表面应洁净，与柱、墙面的结合应牢固、无空鼓。踢脚线高度及出柱、墙厚度应均匀一致。

02 瓷砖踢脚做法大样
DETAIL

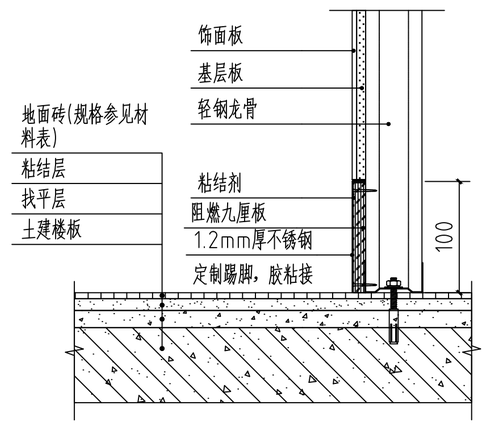

不锈钢踢脚连接1:2

用于龙骨墙

03 不锈钢踢脚做法大样
DETAIL

电气 | 电讯
给排水 | 暖通
建筑 | 结构
制图人

DESIGN UNIT

中图设计有限公司
ZT DESIGN Co., LTD

风景园林工程设计专项甲级 A252007949
建筑行业(建筑工程)乙级、市政行业乙级、电力行业乙级、化工石化医药行业乙级、冶金行业乙级、机械行业乙级、环境工程（水污染防治工程、污染修复工程、固体废物处理处置工程）专项乙级 A252007949
公路行业（公路）专业乙级 、水利行业乙级 A152A00094

合作设计单位
CO-OPERATED WITH

出图专用章
SHADCL PROJECT SEAL

贵州省建设工程设计出图专用章
中图设计有限公司
资质证书编号：A252007949 有效期至：2028年02月27日

未加盖本公司出图专用章无效 INVALID NO THE SPECIAL SEAL

注册执业章
REGISTERED SEAL

建设单位
CLIENT
海南省第二人民医院


项目名称
PROJECT TITLE
海南省第二人民医院妇产科改造工程项目

子项名称
SUB TITLE


图纸名称
DRAWING TITLE
大样图五

项目负责人 PROJECT DIRECTOR	林 杰		
审定人 AUTHORIZED BY	刘娇阳		
审核人 EXAMINED BY	刘娇阳		
专业负责人 DISCIPLINE RESPONSIBLE BY	林 杰		
校对人 CHECKED BY	齐庆富		
设计人 DESIGNED BY	邝慧云		
制图人 DRAWING BY	邝慧云		
专业 SPECIALTY	建 筑	设计阶段 DESIGN STAGE	施工图
比例 SCALE	1:100	日期 DATE	2026.6
工程编号 PROJECT NO.		图号 DRAWING NO.	10
规格 DWG. SIZE	A2	版本 VERSION	第一版


电气 | 电讯
给排水 | 暖通
建筑 | 结构
制图人

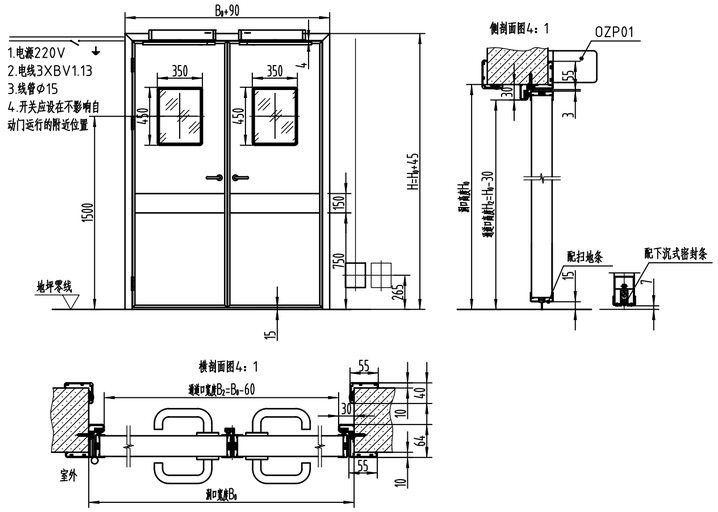


一 医用自动平开门 QPMD-1521
DETAIL

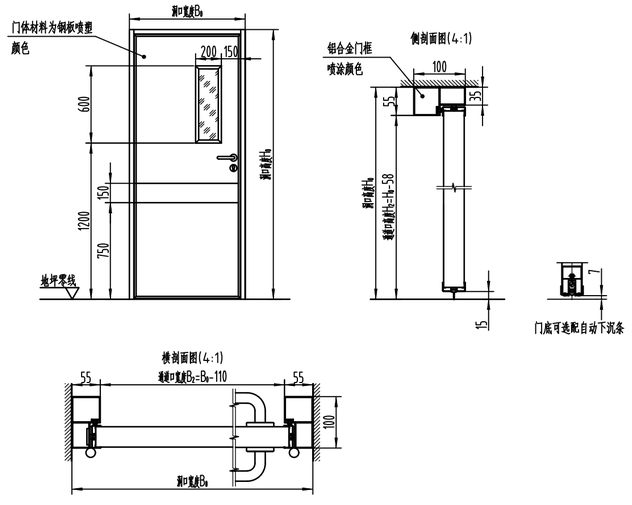

一 医用手动气密封平开门 QM1021
DETAIL

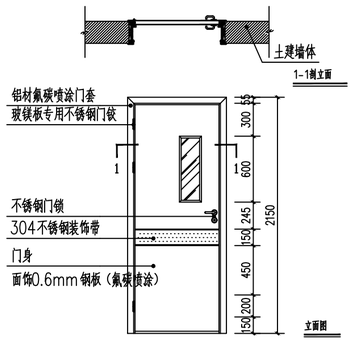

一 医用单开门（带下百叶）WM****
DETAIL

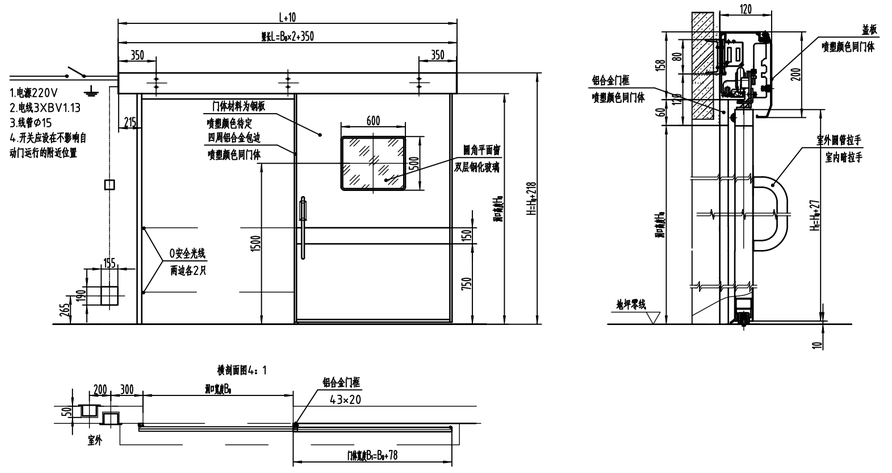

一 医用自动趟门 QMD-1521 QMD-1021
DETAIL

DESIGN UNIT

中图设计有限公司
ZT DESIGN Co., LTD

风景园林工程设计专项甲级 A252007949
建筑行业（建筑工程）乙级、市政行业乙级、电力行业乙级、化工石化医药行业乙级、冶金行业乙级、机械行业乙级、环境工程（水污染防治工程、污染修复工程、固体废物处理处置工程）专项乙级 A252007949
公路行业（公路）专业乙级 、水利行业乙级 A152A00094

合作设计单位
CO-OPERATED WITH

出图专用章
SHADCL PROJECT SEAL

贵州省建设工程设计出图专用章
中图设计有限公司
资质等级范围:化工石化医药行业乙级,电力行业乙级,机械行业乙级,冶金行业乙级,建筑行业乙级,建筑行业(建筑工程)乙级,环境工程(水污染防治工程,固体废物处理处置工程,污染修复工程)专项乙级,风景园林工程设计专项甲级。
资质证书编号:A252007949 有效期至:2028年02月27日

未加盖本公司出图专用章无效 INVALID NO THE SPECIAL SEAL

注册执业章
REGISTERED SEAL

建设单位
CLIENT
海南省第二人民医院

项目名称
PROJECT TITLE
海南省第二人民医院妇产科改造工程项目


子项名称
SUB TITLE

图纸名称
DRAWING TITLE
大样图六

项目负责人 PROJECT DIRECTOR	林 杰	
审定人 AUTHORIZED BY	刘娇阳	
审核人 EXAMINED BY	刘娇阳	
专业负责人 DISCIPLINE RESPONSIBLE BY	林 杰	
校对人 CHECKED BY	齐庆富	
设计人 DESIGNED BY	邝慧云	
制图人 DRAWING BY	邝慧云	
专业 SPECIALTY	建 筑	设计阶段 DESIGN STAGE 施工图
比例 SCALE	1:100	日期 DATE 2026.6
工程编号 PROJECT NO.		图号 DRAWING NO. 11
规格 DWG. SIZE	A2	版本 VERSION 第一版


电气 | 电讯
给排水 | 暖通
建筑 | 结构
制图人

一、门洞、窗洞预留大样图:

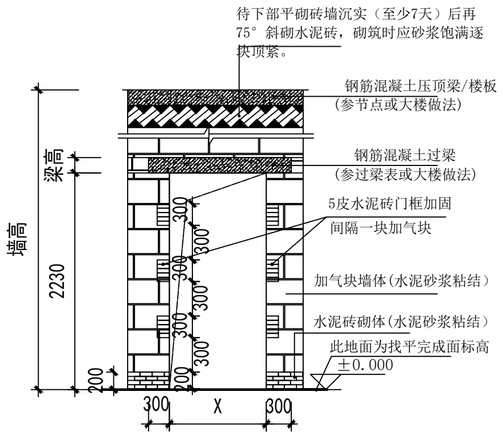


X代表平面图中门洞尺寸

门洞示意图

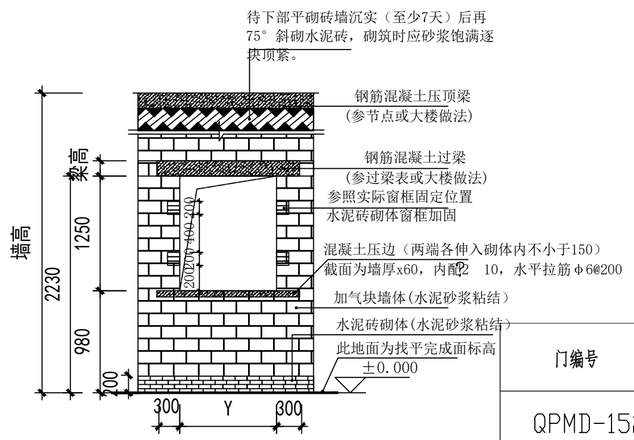


Y代表平面图中窗洞尺寸

窗洞示意图

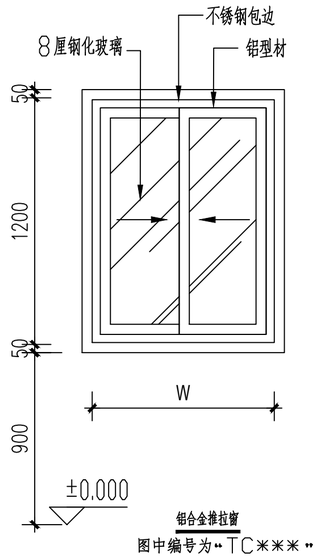

铝合金推拉窗

图中编号为"TC***"

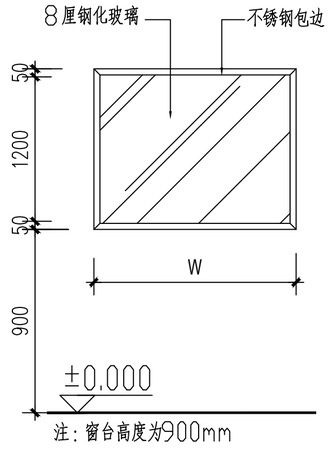

注：窗台高度为900mm

固定玻璃窗

图中编号为"GC***"

门窗表

门编号	尺寸(宽*高)	图释	单位	数量	备注
QPMD-1521	1500*2100	医用自动平开门	樘	4	
QMD-1521	1500*2100	医用自动趟门	樘	6	
QMD-1021	1000*2100	医用自动趟门	樘	2	
QM1021	1000*2100	医用气密封手动单开门(带观察窗)	樘	13	
BM1021	1000*2100	玻璃平开门	樘	1	
FM甲0821	800*2100	单开甲级防火门	樘	1	
BTL1521	1500*2100	玻璃推拉门	樘	2	
BTL1021	1000*2100	玻璃推拉门	樘	7	
WM0821	800*2100	卫生间门	樘	7	
GC1212	1200*1200	固定窗	扇	2	
TC1512	1500*1200	推拉窗	扇	3	
TC2812	2800*1200	推拉窗	扇	1	
TC1812	1800*1200	推拉窗	扇	2	
TC1812	1500*1200	推拉窗	扇	4	
GC1812	1800*1200	固定窗	扇	1	
GC3612	3600*1200	固定窗	扇	3	
GC6012	6000*1200	固定窗	扇	1	

注:门体样式由院方确认。

DESIGN UNIT

中图设计有限公司
ZT DESIGN Co., LTD

风景园林工程设计专项甲级 A252007949
建筑行业(建筑工程)乙级、市政行业乙级、电力行业乙级、化工石化医药行业乙级、冶金行业乙级、机械行业乙级、环境工程（水污染防治工程、污染修复工程、固体废物处理处置工程）专项乙级 A252007949
公路行业（公路）专业乙级 、水利行业乙级 A152A00094

合作设计单位
CO-OPERATED WITH

出图专用章
SHADCL PROJECT SEAL

贵州省建设工程设计出图专用章
中图设计有限公司
资质等级范围:电力工程(输变电工程)乙级,市政行业乙级,机械行业乙级,环境行业乙级,建筑行业建筑工程乙级,环境工程(水污染防治工程,固体废物处理处置工程,污染修复工程)专项乙级,风景园林工程设计专项甲级。
资质证书编号:A252007949 有效期至:2028年02月27日

未加盖本公司出图专用章无效 INVALID NO THE SPECIAL SEAL

注册执业章
REGISTERED SEAL


建设单位
CLIENT
海南省第二人民医院

项目名称
PROJECT TITLE
海南省第二人民医院妇产科改造工程项目

子项名称
SUB TITLE

图纸名称
DRAWING TITLE
大样图七

项目负责人 PROJECT DIRECTOR	林 杰		
审定人 AUTHORIZED BY	刘娇阳		
审核人 EXAMINED BY	刘娇阳		
专业负责人 DISCIPLINE RESPONSIBLE BY	林 杰		
校对人 CHECKED BY	齐庆富		
设计人 DESIGNED BY	邝慧云		
制图人 DRAWING BY	邝慧云		
专业 SPECIALTY	建 筑	设计阶段 DESIGN STAGE	施工图
比例 SCALE	1:100	日期 DATE	2026.6
工程编号 PROJECT NO.		图号 DRAWING NO.	12
规格 DRG. SIZE	A2	版本 VERSION	第一版

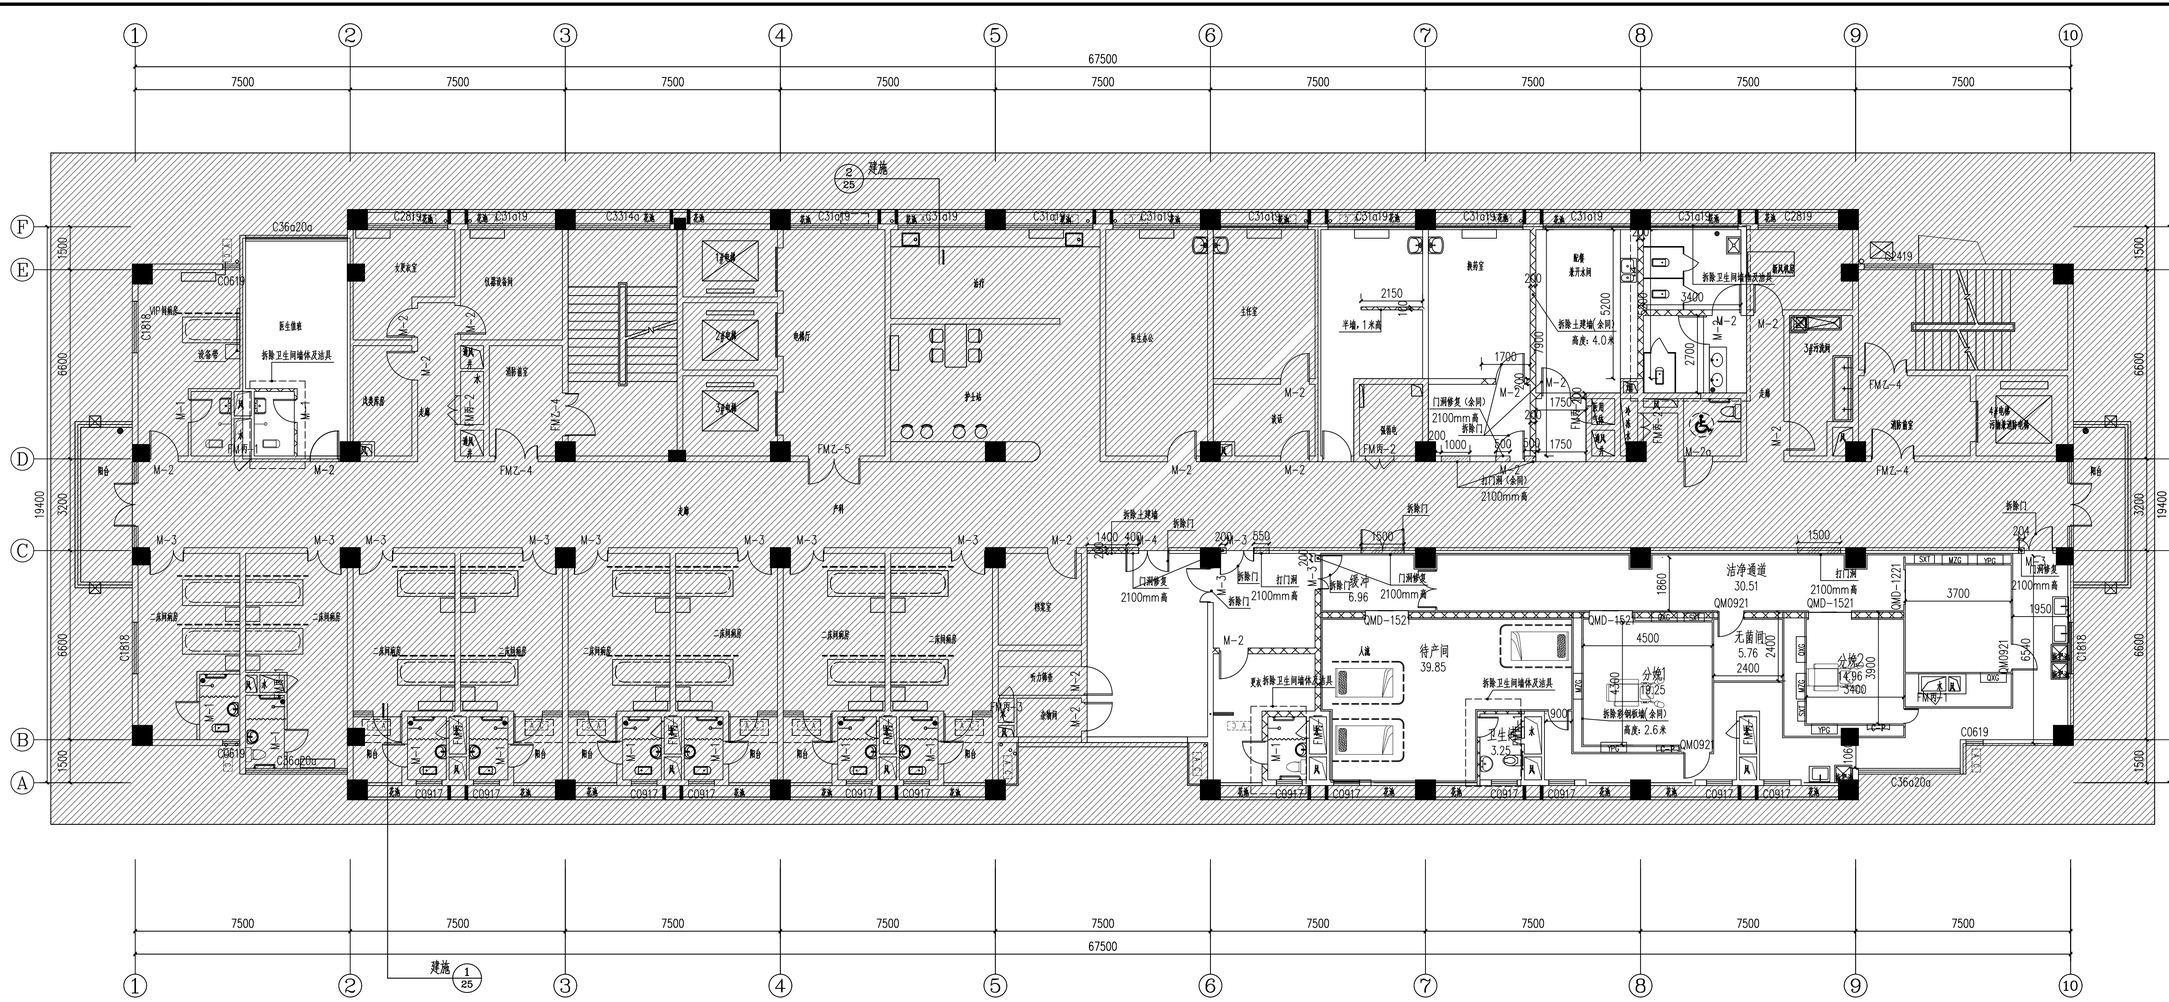

五层土建拆改平面图 1:100

图例：

- 需拆除土建墙 4000mm高
- 需拆除带钢筋墙2450mm高，所有的带钢筋墙及板梁按实际拆除。
- 打门洞 2100mm高
- 门洞修复 2100mm高

建筑 | 结构 | 给排水 | 暖通 | 电气 | 电讯 | 制图人

DESIGN UNIT

中图设计有限公司
ZT DESIGN Co., LTD

风景园林工程设计专项甲级 A252007949
建筑行业（建筑工程）乙级、市政行业乙级、电力行业乙级、化工石化医药行业乙级、冶金行业乙级、机械行业乙级、环境工程（水污染防治工程、污染修复工程、固体废物处理处置工程）专项乙级 A252007949
公路行业（公路）专业乙级 、水利行业乙级 A152A00094

合作设计单位
CO-OPERATED WITH

出图专用章
SHUCL PROJECT SEAL

贵州省建设工程设计出图专用章
中图设计有限公司
资质证书编号：A252007949 有效期至：2028年02月27日

未加盖本公司出图专用章无效 INVALID NO THE SPECIAL SEAL

注册执业章
REGISTERED SEAL


建设单位
CLIENT
海南省第二人民医院

项目名称
PROJECT TITLE
海南省第二人民医院妇产科改造工程项目

子项名称
SUB TITLE

图纸名称
DRAWING TITLE
五层土建拆改平面图

项目负责人 PROJECT DIRECTOR	林 杰	
审定人 AUTHORIZED BY	刘娇阳	
审核人 EXAMINED BY	刘娇阳	
专业负责人 DISCIPLINE RESPONSIBLE BY	林 杰	
校对人 CHECKED BY	齐庆富	
设计人 DESIGNED BY	卢慧云	
制图人 DRAWING BY	卢慧云	
专业 SPECIALTY	建 筑	设计阶段 DESIGN STAGE 施工图
比例 SCALE	1:100	日期 DATE 2026.6
工程编号 PROJECT NO.		图号 DRAWING NO. 13
规格 DRG. SIZE	A2+1/2	版本 VERSION 第一版

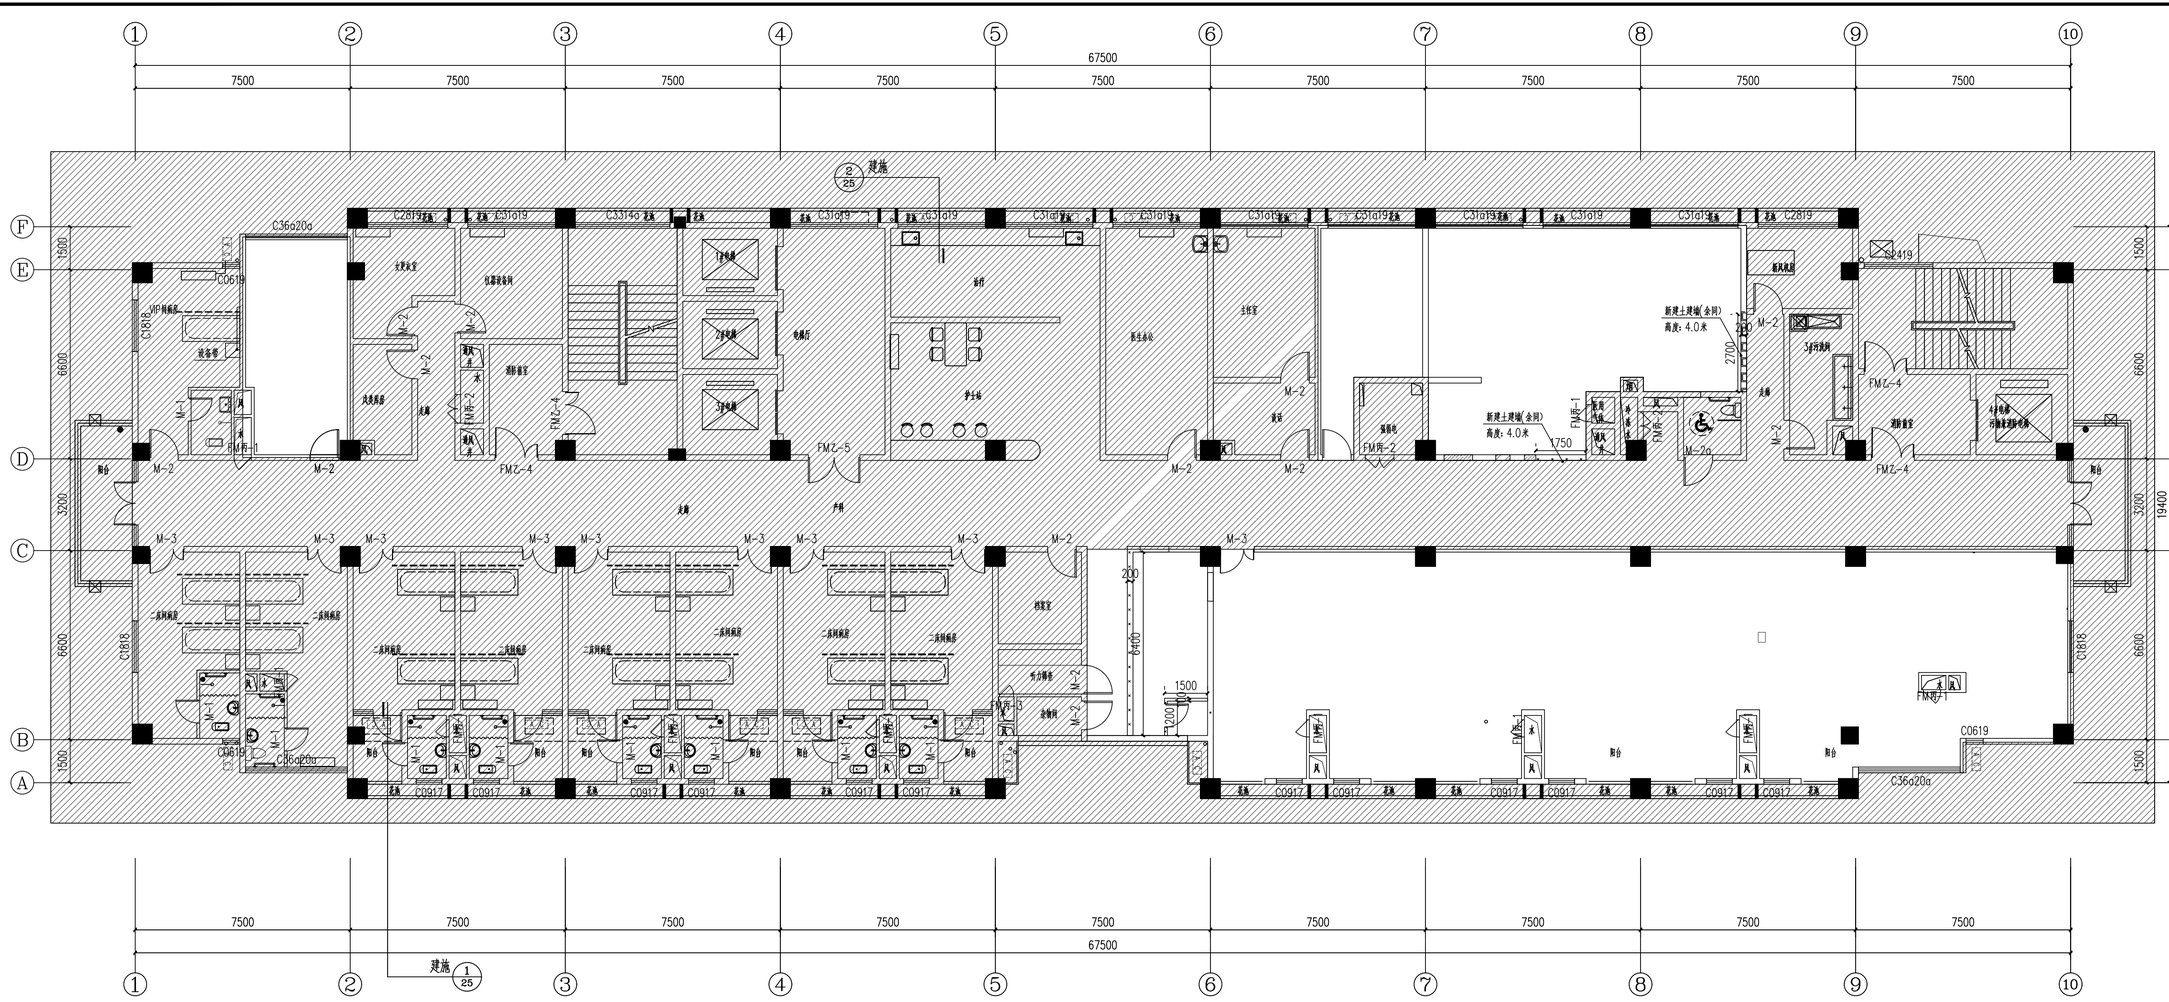

图例:

新砌土建墙 4000mm高

五层拆除修复后平面图 1:100

电气	电讯
给排水	暖通
建筑	结构
制图人	

DESIGN UNIT

中图设计有限公司
ZT DESIGN Co., LTD

风景园林工程设计专项甲级 A252007949
建筑行业(建筑工程)乙级、市政行业乙级、电力行业乙级、化工石化医药行业乙级、冶金行业乙级、机械行业乙级、环境工程(水污染防治工程、污染修复工程、固体废物处理处置工程)专项乙级 A252007949
公路行业(公路)专业乙级 、水利行业乙级 A152A00094

合作设计单位
CO-OPERATED WITH

出图专用章
SHUCL PROJECT SEAL

贵州省建设工程设计出图专用章
中图设计有限公司
资质证书编号: A252007949 有效期至: 2028年02月27日

未加盖本公司出图专用章无效 INVALID NO THE SPECIAL SEAL

注册执业章
REGISTERED SEAL


建设单位
CLIENT
海南省第二人民医院


项目名称
PROJECT TITLE
海南省第二人民医院妇产科改造工程项目

子项名称
SUB TITLE

图纸名称
DRAWING TITLE
五层拆除修复后平面图

项目负责人 PROJECT DIRECTOR	林 杰	
审定人 AUTHORIZED BY	刘娇阳	
审核人 EXAMINED BY	刘娇阳	
专业负责人 DISCIPLINE RESPONSIBLE BY	林 杰	
校对人 CHECKED BY	齐庆富	
设计人 DESIGNED BY	卢慧云	
制图人 DRAWING BY	卢慧云	
专业 SPECIALITY	建 筑	
设计阶段 DESIGN STAGE	施工图	
比例 SCALE	1:100	
日期 DATE	2026.6	
工程编号 PROJECT NO.		
图号 DRAWING NO.	14	
规格 DRG. SIZE	A2+1/2	
版本 VERSION	第一版	

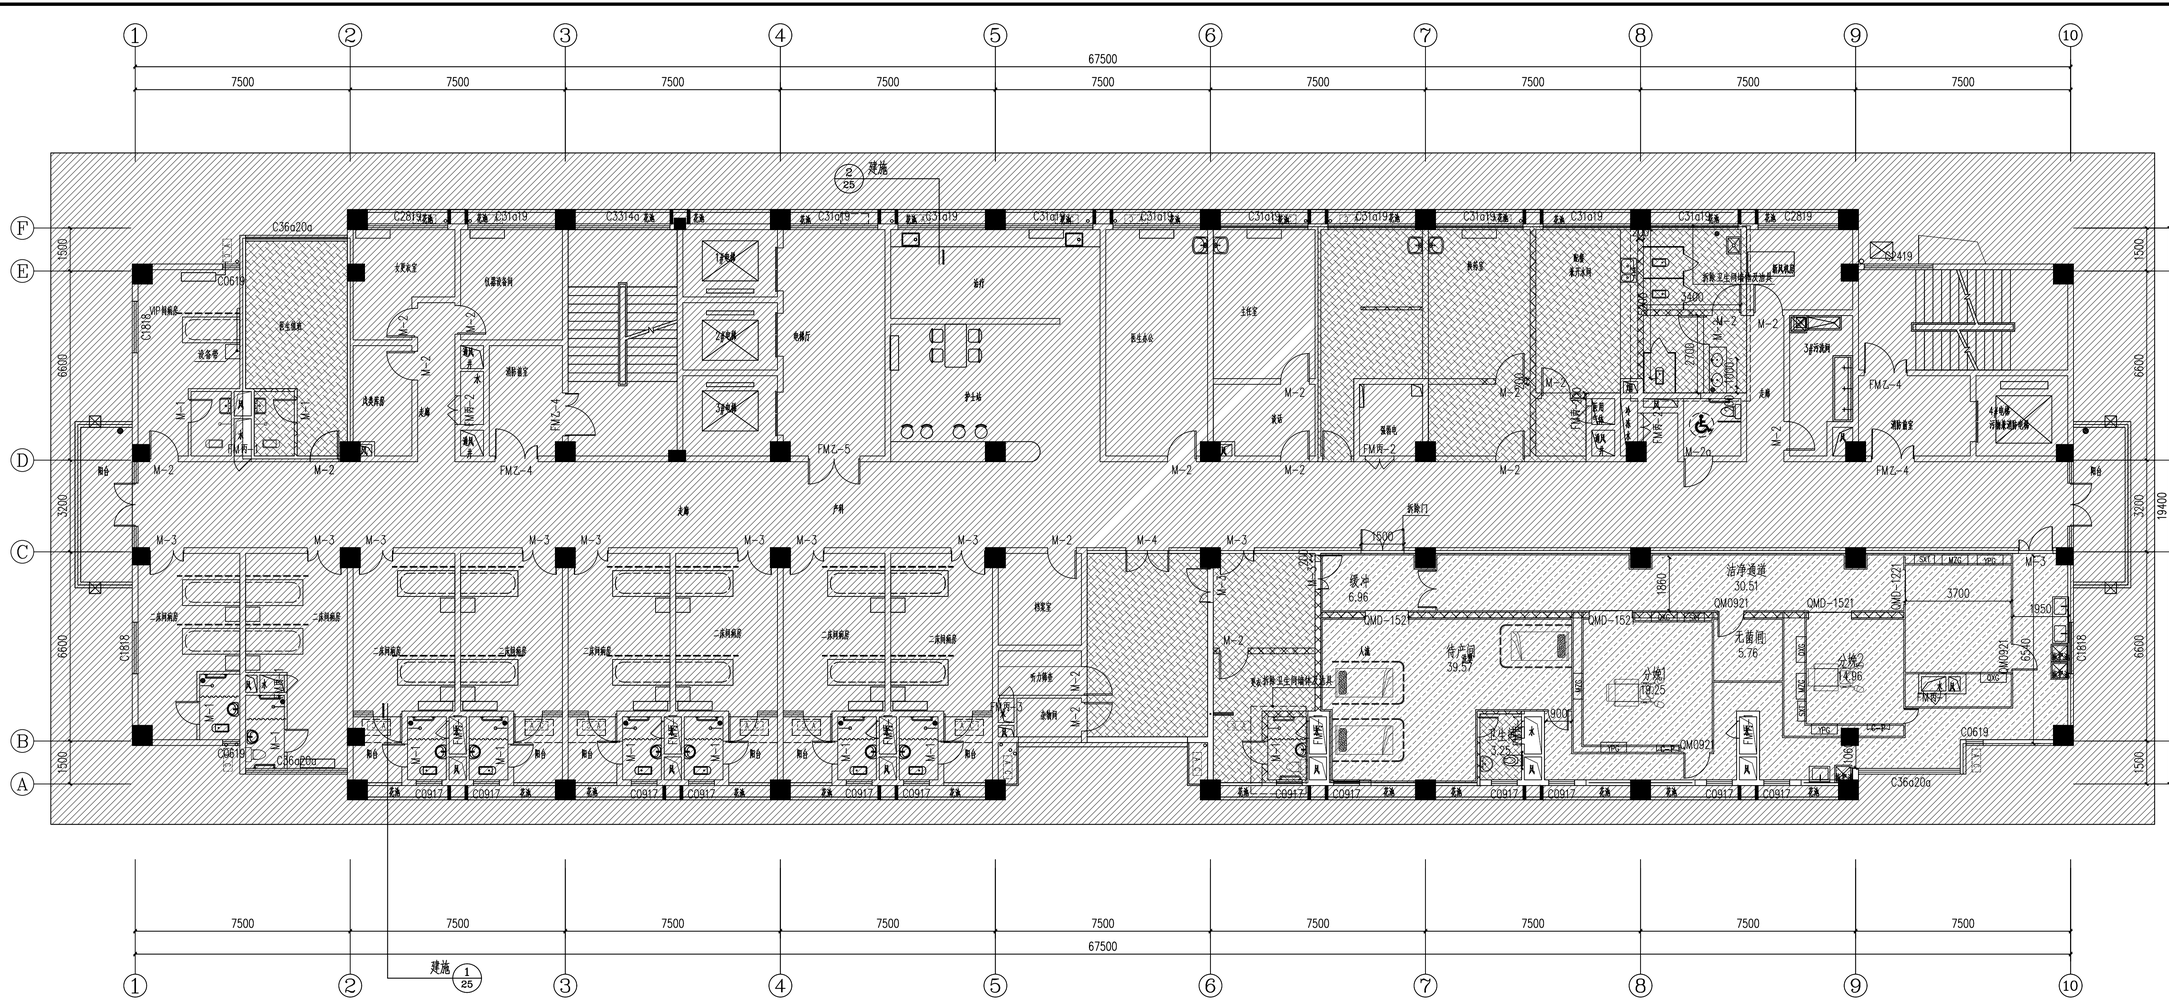
67500
7500
建施 2/25
建施 1/25
C36o20α
C2819
C3114α
C3114α
C3114α
C3114α
C3114α
C3114α
C3114α
C3114α
C3114α
C2819
C0619
C1818
C0917
C1818
C0619
C36o20α
C0917
C0917
C0917

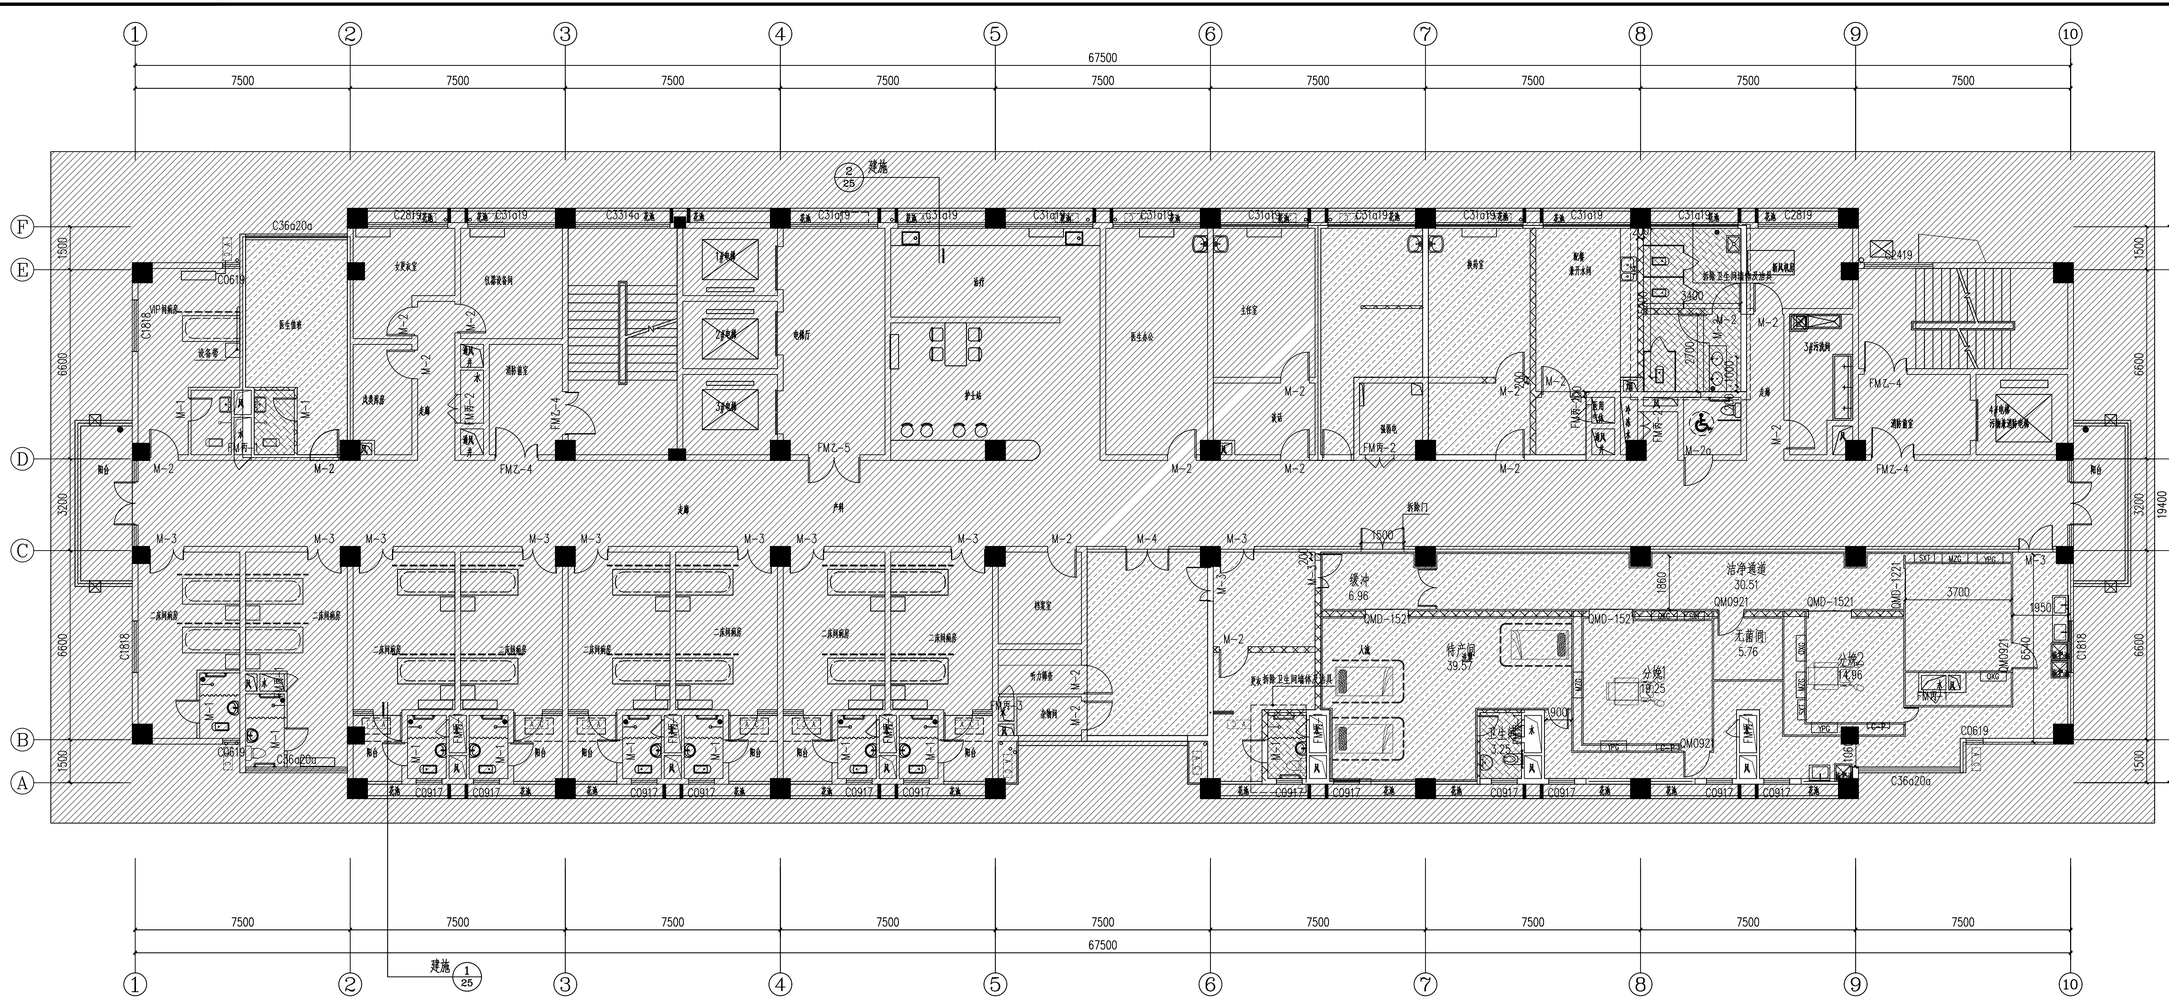

五层地面拆改平面图 1:100

图例:

需拆除瓷砖地面(地面拆除后找平，找平厚度50mm.

需拆除PVC地面

电气	电讯
给排水	暖通
建筑	结构
制图人	

DESIGN UNIT

中图设计有限公司
ZT DESIGN Co., LTD

风景园林工程设计专项甲级 A252007949
建筑行业(建筑工程)乙级、市政行业乙级、电力行业乙级、化工石化医药行业乙级、冶金行业乙级、机械行业乙级、环境工程(水污染防治工程、污染修复工程、固体废物处理处置工程)专项乙级 A252007949
公路行业(公路)专业乙级 、水利行业乙级 A152A00094

合作设计单位
CO-OPERATED WITH

出图专用章
SHUCL PROJECT SEAL

贵州省建设工程设计出图专用章
中图设计有限公司
资质证书编号:A252007949 有效期至:2028年02月27日

未加盖本公司出图专用章无效 INVALID NO THE SPECIAL SEAL

注册执业章
REGISTERED SEAL


建设单位
CLIENT
海南省第二人民医院

项目名称
PROJECT TITLE
海南省第二人民医院妇产科改造工程项目

子项名称
SUB TITLE

图纸名称
DRAWING TITLE
五层地面拆改平面图

项目负责人 PROJECT DIRECTOR	林 杰	
审定人 AUTHORIZED BY	刘娇阳	
审核人 EXAMINED BY	刘娇阳	
专业负责人 DISCIPLINE RESPONSIBLE BY	林 杰	
校对人 CHECKED BY	齐庆富	
设计人 DESIGNED BY	卢慧云	
制图人 DRAWING BY	卢慧云	
专业 SPECIALITY	建 筑	设计阶段 DESIGN STAGE 施工图
比例 SCALE	1:100	日期 DATE 2026.6
工程编号 PROJECT NO.		图号 DRAWING NO. 16
规格 DRG. SIZE	A2+1/2	版本 VERSION 第一版

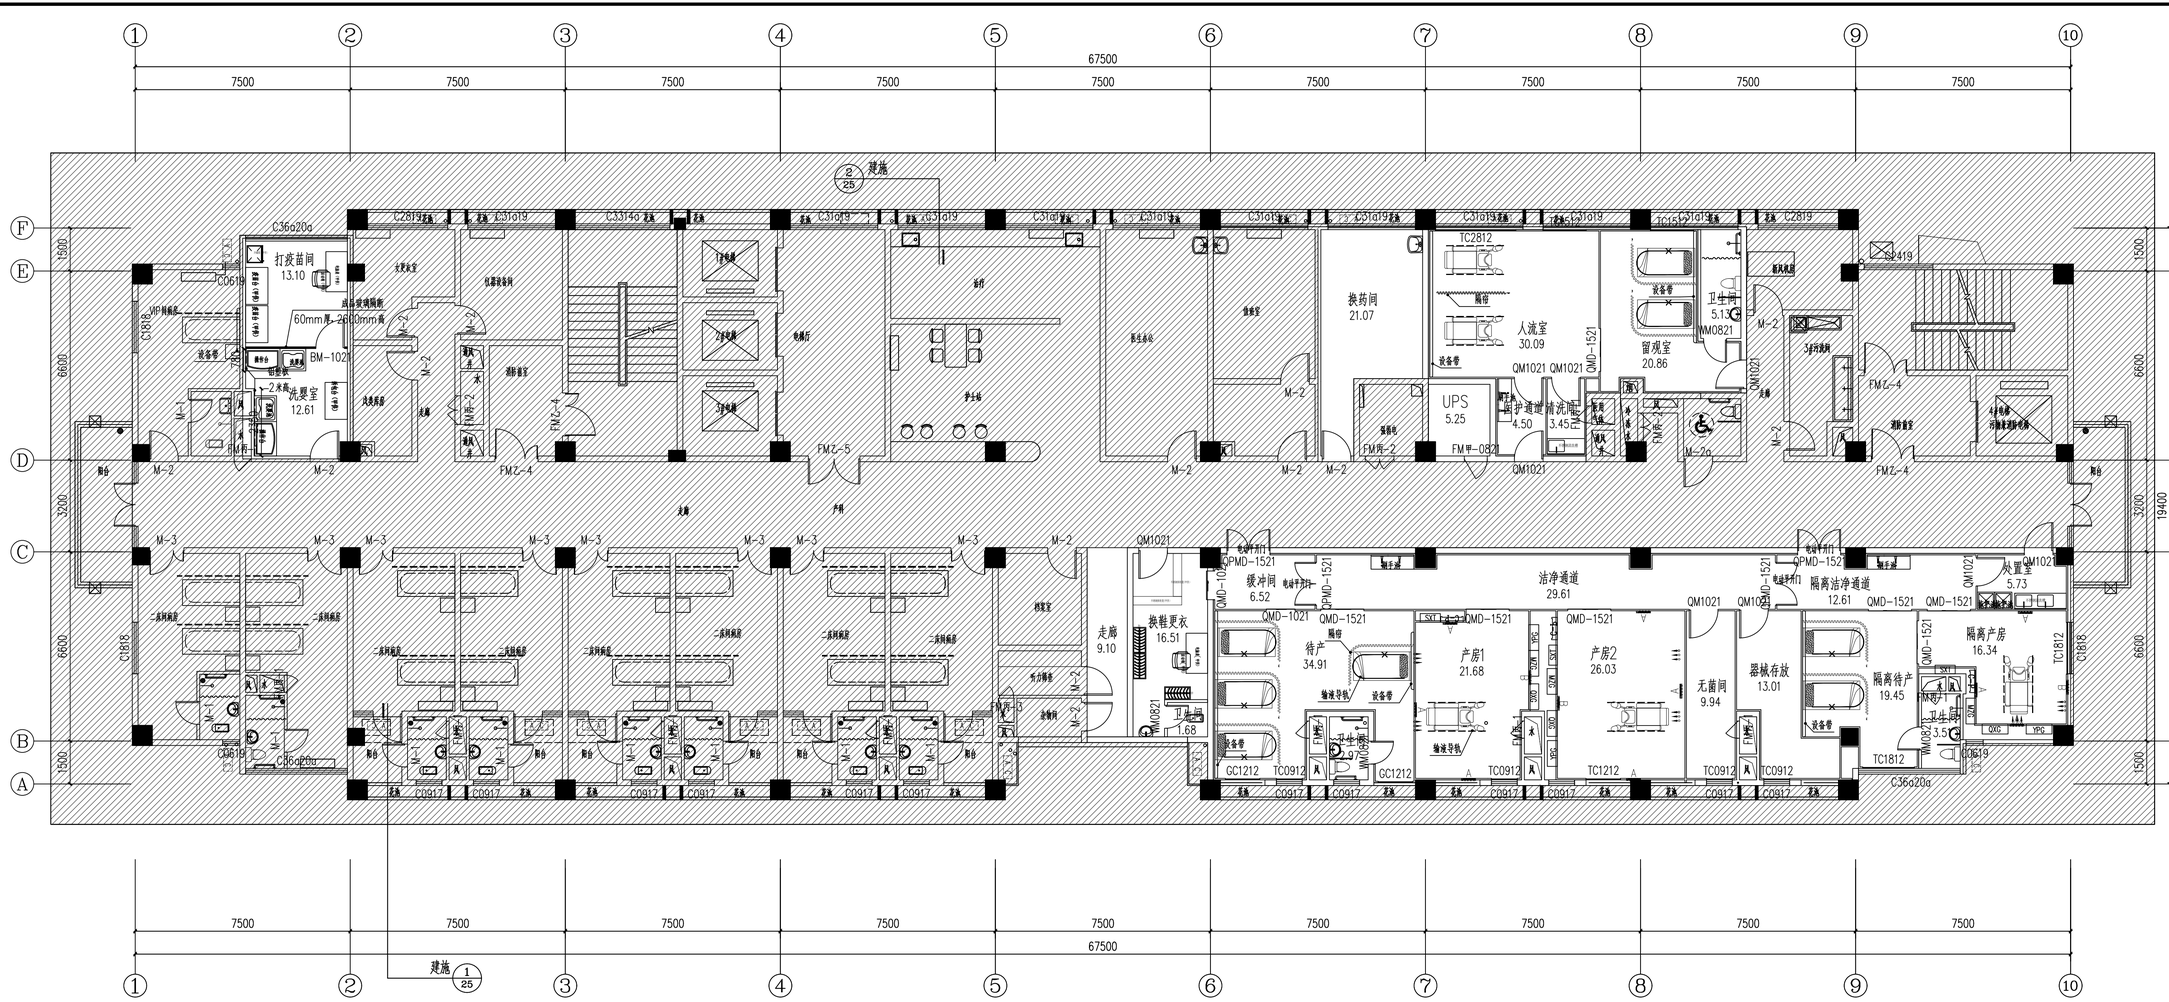

五层平面图（产科）1:100

DESIGN UNIT

中图设计有限公司
ZT DESIGN Co., LTD

风景园林工程设计专项甲级 A252007949
建筑行业（建筑工程）乙级、市政行业乙级、电力行业乙级、化工石化医药行业乙级、冶金行业乙级、机械行业乙级、环境工程（水污染防治工程、污染修复工程、固体废物处理处置工程）专项乙级 A252007949
公路行业（公路）专业乙级 、水利行业乙级 A152A00094

合作设计单位
CO-OPERATED WITH

出图专用章
SHUCL PROJECT SEAL

贵州省建设工程设计出图专用章
中图设计有限公司
资质证书编号：A252007949 有效期至：2028年02月27日

未加盖本公司出图专用章无效 INVALID NO THE SPECIAL SEAL

注册执业章
REGISTERED SEAL


建设单位
CLIENT
海南省第二人民医院

项目名称
PROJECT TITLE
海南省第二人民医院妇产科改造工程项目

子项名称
SUB TITLE

图纸名称
DRAWING TITLE
五层平面图（产科）

项目负责人 PROJECT DIRECTOR	林 杰	
审定人 AUTHORIZED BY	刘娇阳	
审核人 EXAMINED BY	刘娇阳	
专业负责人 DISCIPLINE RESPONSIBLE BY	林 杰	
校对人 CHECKED BY	齐庆富	
设计人 DESIGNED BY	卢慧云	
制图人 DRAWING BY	卢慧云	
专业 SPECIALTY	建 筑	设计阶段 DESIGN STAGE 施工图
比例 SCALE	1:100	日期 DATE 2026.6
工程编号 PROJECT NO.		图号 DRAWING NO. 17
规格 DRG. SIZE	A2+1/2	版本 VERSION 第一版

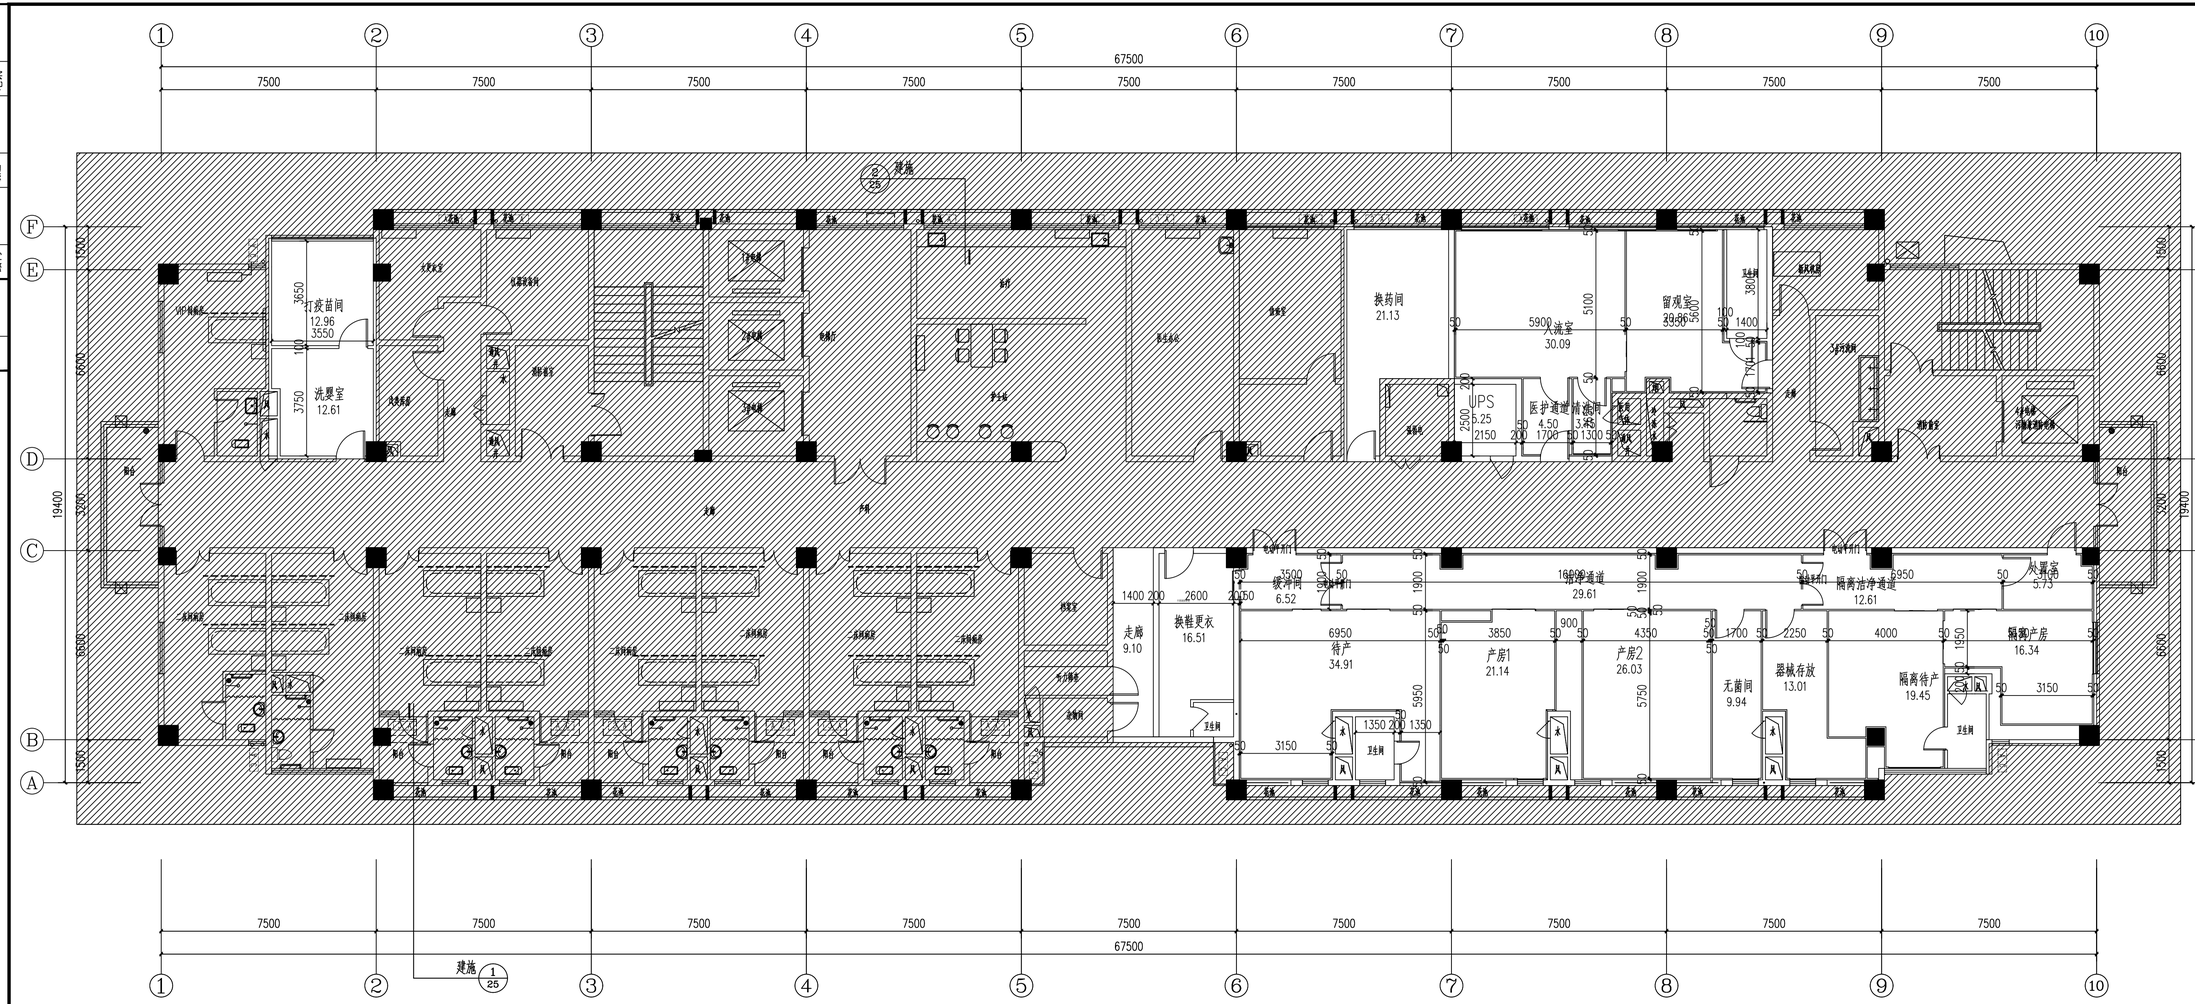

五层墙体定位图 1:100

DESIGN UNIT

中图设计有限公司
ZT DESIGN Co., LTD

风景园林工程设计专项甲级 A252007949
建筑行业（建筑工程）乙级、市政行业乙级、电力行业乙级、化工石化医药行业乙级、冶金行业乙级、机械行业乙级、环境工程（水污染防治工程、污染修复工程、固体废物处理处置工程）专项乙级 A252007949
公路行业（公路）专业乙级 、水利行业乙级 A152A00094

合作设计单位
CO-OPERATED WITH

出图专用章
SHOCL PROJECT SEAL

贵州省建设工程设计出图专用章
中国设计有限公司
资质证书编号：A252007949 有效期至：2028年02月27日

未加盖本公司出图专用章无效 INVALID NO THE SPECIAL SEAL

注册执业章
REGISTERED SEAL

建设单位
CLIENT
海南省第二人民医院


项目名称
PROJECT TITLE
海南省第二人民医院妇产科改造工程项目

子项名称
SUB TITLE

图纸名称
DRAWING TITLE
五层墙体定位图

项目负责人 PROJECT DIRECTOR	林 杰	
审定人 AUTHORIZED BY	刘娇阳	
审核人 EXAMINED BY	刘娇阳	
专业负责人 DISCIPLINE RESPONSIBLE BY	林 杰	
校对人 CHECKED BY	齐庆富	
设计人 DESIGNED BY	邝慧云	
制图人 DRAWING BY	邝慧云	
专业 SPECIALTY	建 筑	设计阶段 DESIGN STAGE 施工图
比例 SCALE	1:100	日期 DATE 2026.6
工程编号 PROJECT NO.		图号 DRAWING NO. 18
规格 DRG. SIZE	A2+1/2	版本 VERSION 第一版

电气	电讯
给排水	暖通
建筑	结构
制图人	

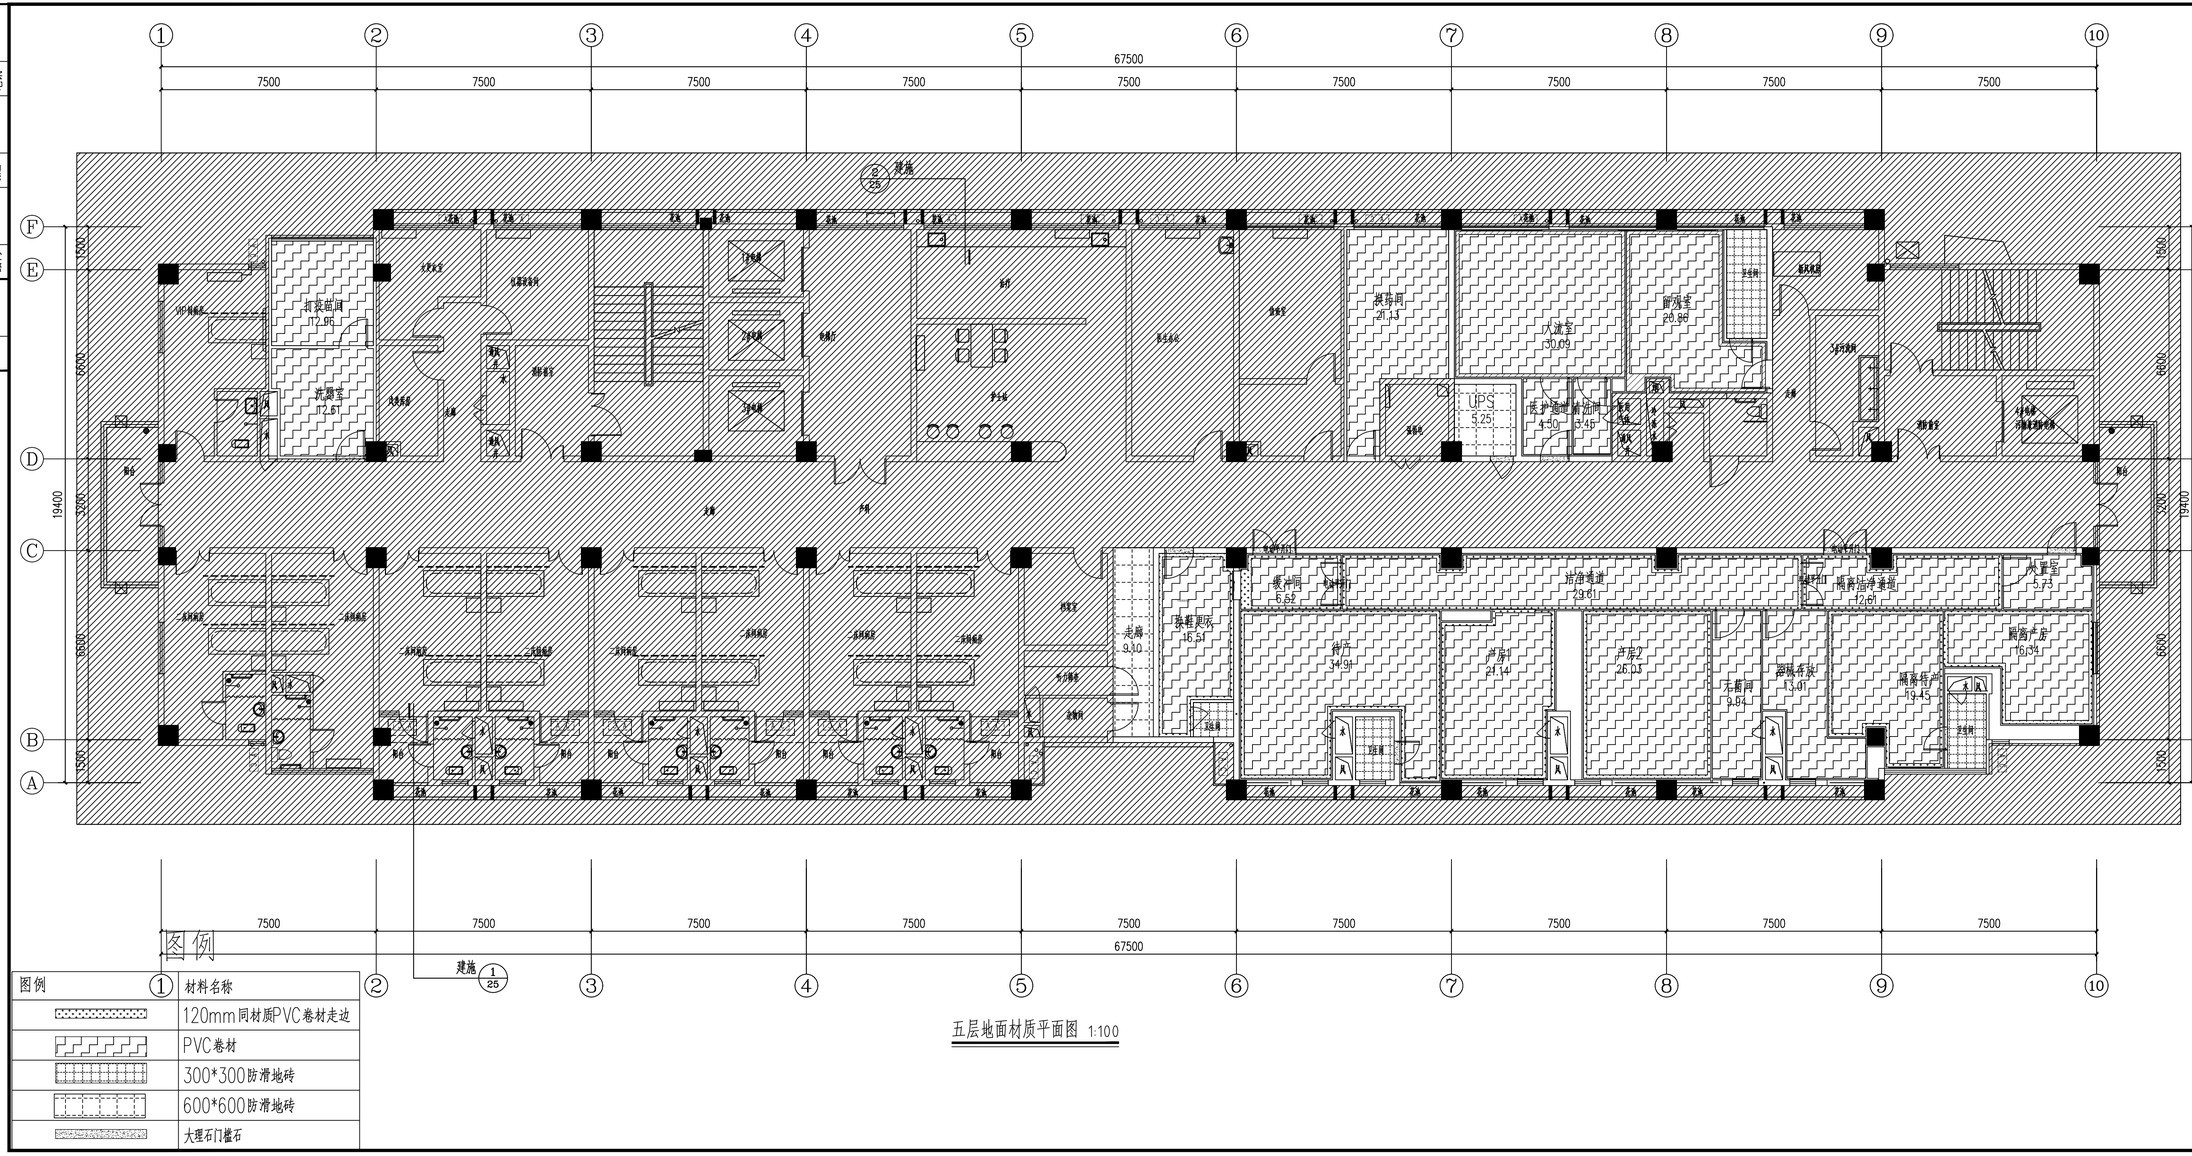

图例	①	材料名称
		120mm同材质PVC卷材走边
		PVC卷材
		300*300防滑地砖
		600*600防滑地砖
		大理石门槛石

五层地面材质平面图 1:100

电气 电讯 给排水 暖通 建筑 结构 制图人

DESIGN UNIT

中图设计有限公司
ZT DESIGN Co., LTD

风景园林工程设计专项甲级 A252007949
建筑行业（建筑工程）乙级、市政行业乙级、电力行业乙级、化工石化医药行业乙级、冶金行业乙级、机械行业乙级、环境工程（水污染防治工程、污染修复工程、固体废物处理处置工程）专项乙级 A252007949
公路行业（公路）专业乙级 、水利行业乙级 A152A00094

合作设计单位
CO-OPERATED WITH

出图专用章
SHUCL PROJECT SEAL

贵州省建设工程设计出图专用章
中图设计有限公司
资质证书编号：A252007949 有效期至：2028年02月27日

未加盖本公司出图专用章无效 INVALID NO THE SPECIAL SEAL

注册执业章
REGISTERED SEAL


建设单位
CLIENT
海南省第二人民医院

项目名称
PROJECT TITLE
海南省第二人民医院妇产科改造工程项目

子项名称
SUB TITLE

图纸名称
DRAWING TITLE
五层地面材质平面图

项目负责人 PROJECT DIRECTOR	林 杰	
审定人 AUTHORIZED BY	刘娇阳	
审核人 EXAMINED BY	刘娇阳	
专业负责人 DISCIPLINE RESPONSIBLE BY	林 杰	
校对人 CHECKED BY	齐庆富	
设计人 DESIGNED BY	卢慧云	
制图人 DRAWING BY	卢慧云	
专业 SPECIALITY	建 筑	设计阶段 DESIGN STAGE 施工图
比例 SCALE	1:100	日期 DATE 2026.6
工程编号 PROJECT NO.		图号 DRAWING NO. 19
规格 DRG. SIZE	A2+1/2	版本 VERSION 第一版

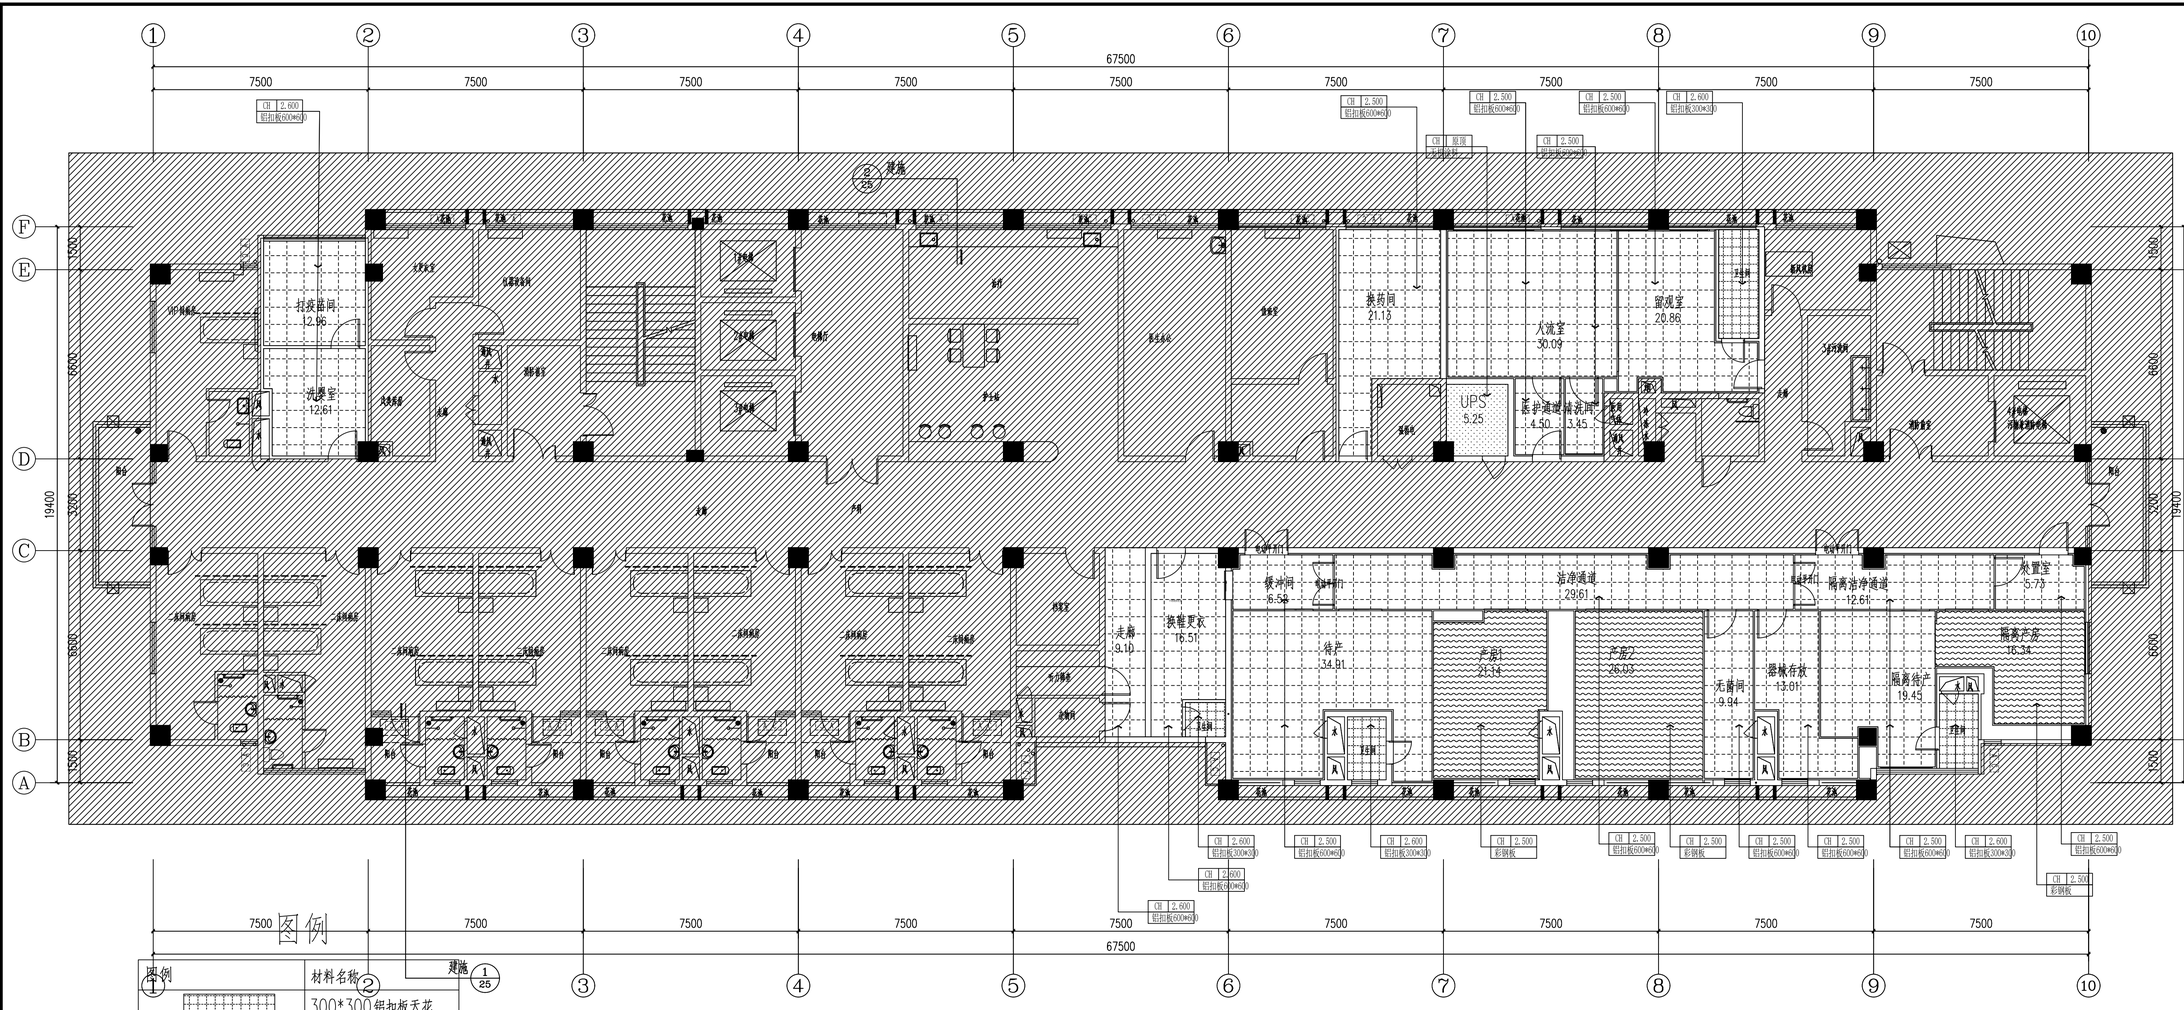

图例

图例	材料名称
	300*300铝扣板天花
	600*600铝扣板天花
	彩钢板天花
	原顶抗菌涂料

五层天花材质平面图 1:100

DESIGN UNIT

中图设计有限公司
ZT DESIGN Co., LTD

风景园林工程设计专项甲级 A252007949
建筑行业（建筑工程）乙级、市政行业乙级、电力行业乙级、化工石化医药行业乙级、冶金行业乙级、机械行业乙级、环境工程（水污染防治工程、污染修复工程、固体废物处理处置工程）专项乙级 A252007949
公路行业（公路）专业乙级 、水利行业乙级 A152A00094

合作设计单位
CO-OPERATED WITH

出图专用章
SHUCL PROJECT SEAL

贵州省建设工程设计出图专用章
中图设计有限公司
资质证书编号：A252007949 有效期至：2028年02月27日

未加盖本公司出图专用章无效 INVALID NO THE SPECIAL SEAL

注册执业章
REGISTERED SEAL


建设单位
CLIENT
海南省第二人民医院

项目名称
PROJECT TITLE
海南省第二人民医院妇产科改造工程项目

子项名称
SUB TITLE

图纸名称
DRAWING TITLE
五层天花材质平面图

项目负责人 PROJECT DIRECTOR	林 杰	
审定人 AUTHORIZED BY	刘娇阳	
审核人 EXAMINED BY	刘娇阳	
专业负责人 DISCIPLINE RESPONSIBLE BY	林 杰	
校对人 CHECKED BY	齐庆富	
设计人 DESIGNED BY	邝慧云	
制图人 DRAWING BY	邝慧云	
专业 SPECIALTY	建 筑	设计阶段 DESIGN STAGE 施工图
比例 SCALE	1:100	日期 DATE 2026.6
工程编号 PROJECT NO.		图号 DRAWING NO. 20
规格 DRG. SIZE	A2+1/2	版本 VERSION 第一版

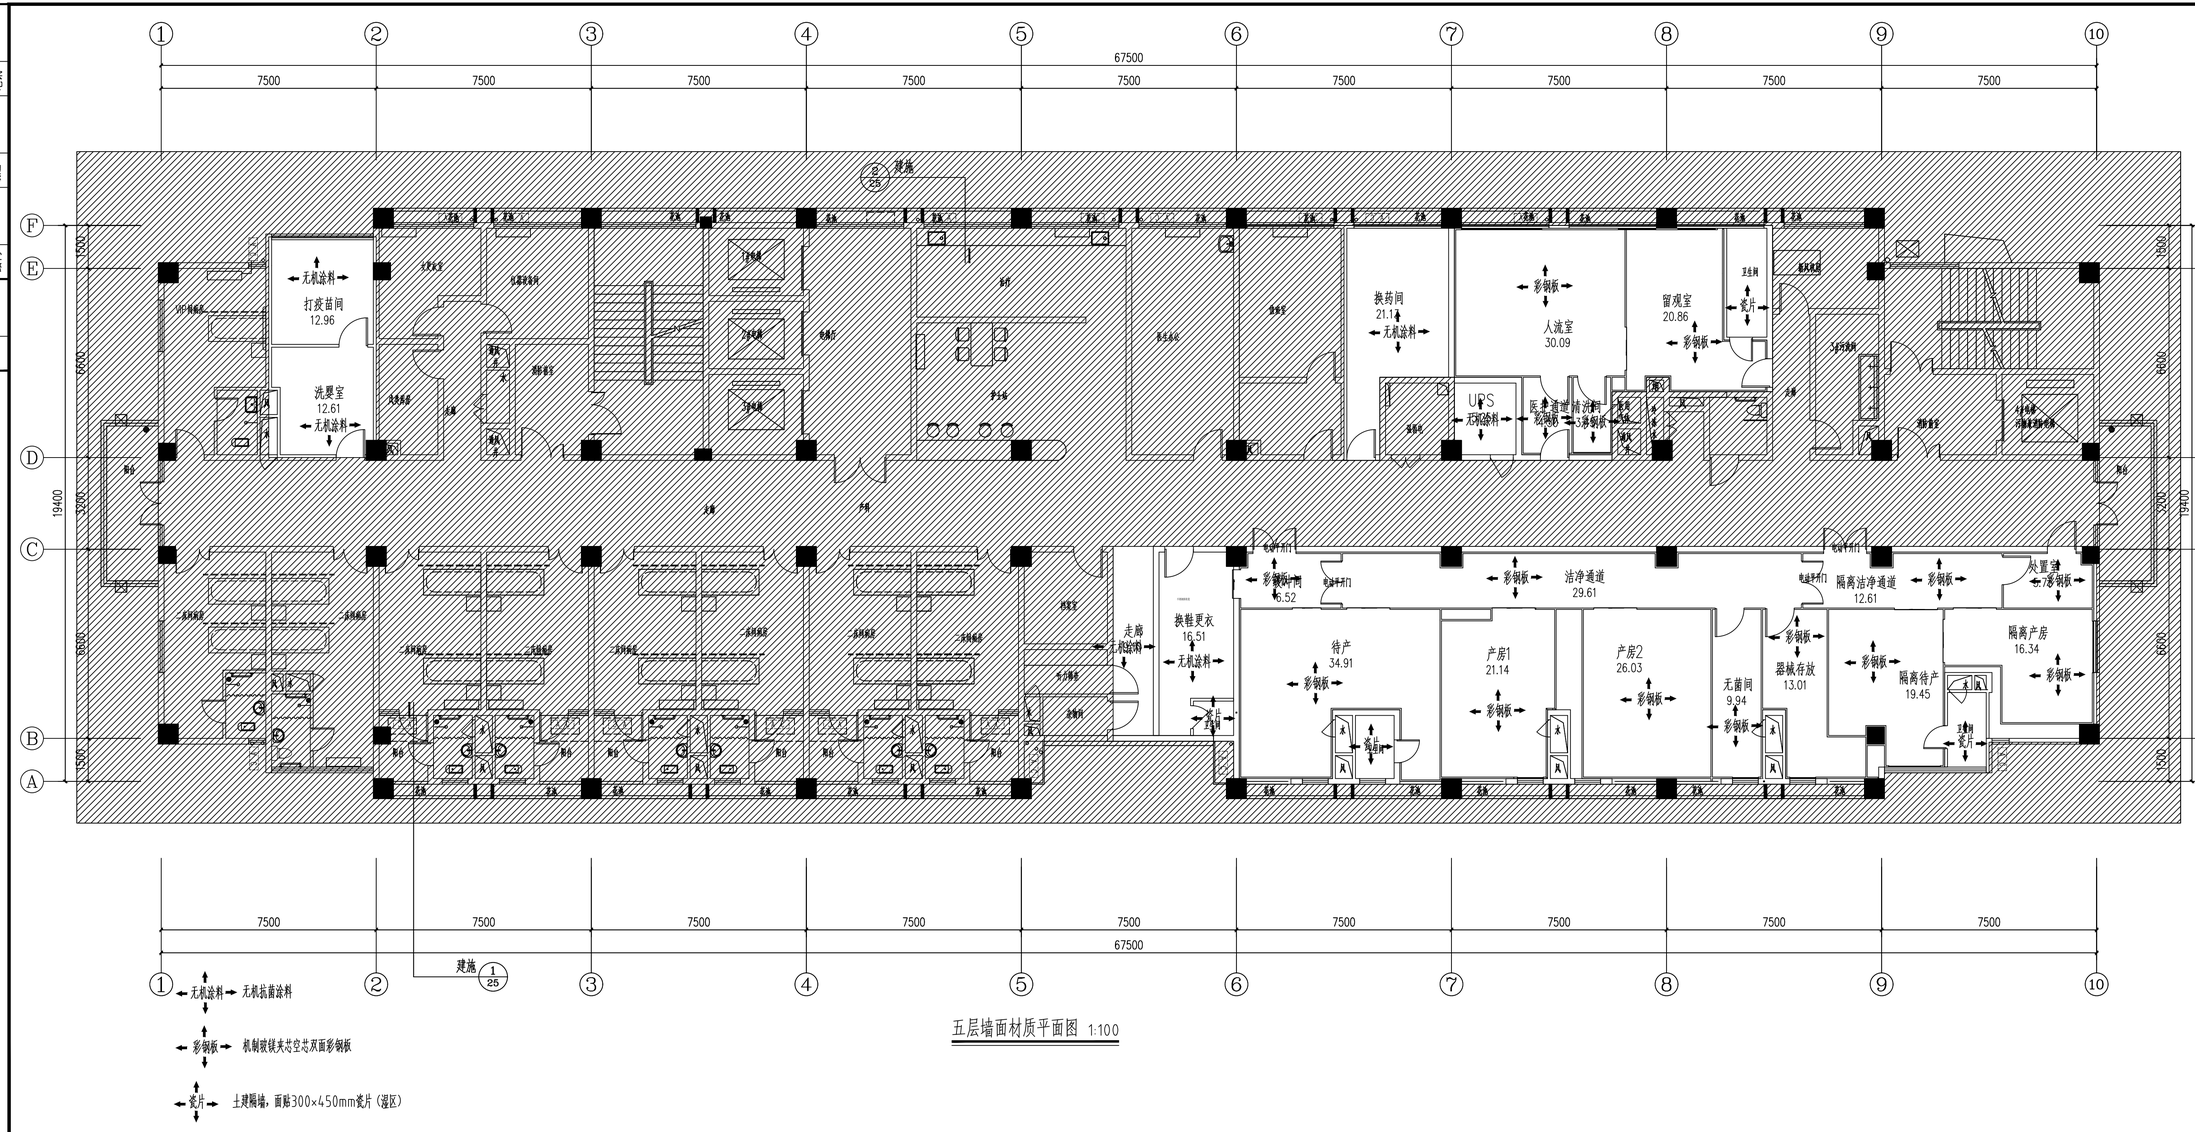

五层墙面材质平面图 1:100

DESIGN UNIT

中图设计有限公司
ZT DESIGN Co., LTD

风景园林工程设计专项甲级 A252007949
建筑行业（建筑工程）乙级、市政行业乙级、电力行业乙级、化工石化医药行业乙级、冶金行业乙级、机械行业乙级、环境工程（水污染防治工程、污染修复工程、固体废物处理处置工程）专项乙级 A252007949
公路行业（公路）专业乙级 、水利行业乙级 A152A00094

合作设计单位
CO-OPERATED WITH

出图专用章
SHUCL PROJECT SEAL

贵州省建设工程设计出图专用章
中图设计有限公司
资质证书编号：A252007949 有效期至：2026年02月27日

未加盖本公司出图专用章无效 INVALID NO THE SPECIAL SEAL

注册执业章
REGISTERED SEAL

建设单位
CLIENT
海南省第二人民医院


项目名称
PROJECT TITLE
海南省第二人民医院妇产科改造工程项目

子项名称
SUB TITLE

图纸名称
DRAWING TITLE
五层墙面材质平面图

项目负责人 PROJECT DIRECTOR	林 杰	
审定人 AUTHORIZED BY	刘娇阳	
审核人 EXAMINED BY	刘娇阳	
专业负责人 DISCIPLINE RESPONSIBLE BY	林 杰	
校对人 CHECKED BY	齐庆富	
设计人 DESIGNED BY	卢慧云	
制图人 DRAWING BY	卢慧云	
专业 SPECIALITY	建 筑	设计阶段 DESIGN STAGE 施工图
比例 SCALE	1:100	日期 DATE 2026.6
工程编号 PROJECT NO.		图号 DRAWING NO. 21
规格 DRG. SIZE	A2+1/2	版本 VERSION 第一版

电气 电讯 给排水 暖通 建筑 结构 制图人

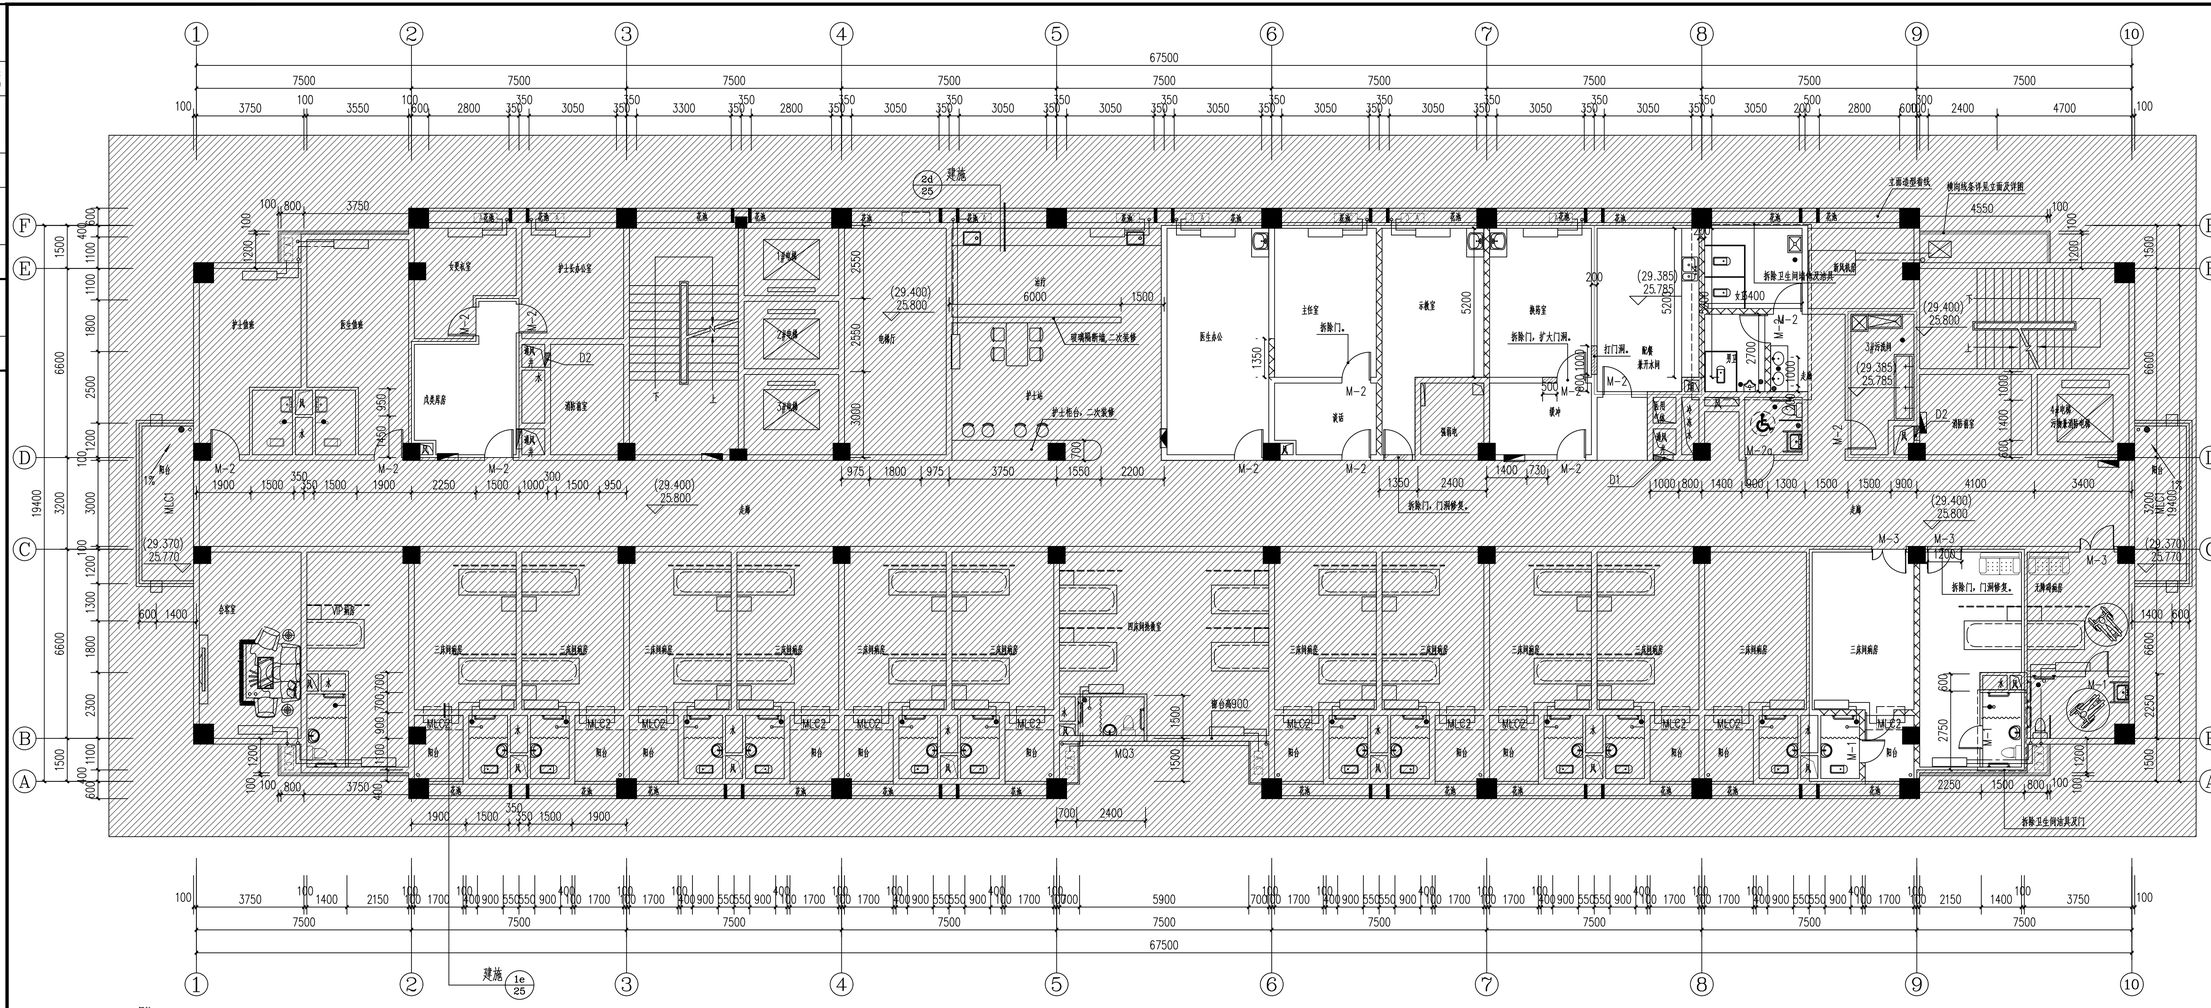

DESIGN UNIT

中图设计有限公司
ZT DESIGN Co., LTD

风景园林工程设计专项甲级 A252007949
建筑行业（建筑工程）乙级、市政行业乙级、电力行业乙级、化工石化医药行业乙级、冶金行业乙级、机械行业乙级、环境工程（水污染防治工程、污染修复工程、固体废物处理处置工程）专项乙级 A252007949
公路行业（公路）专业乙级 、水利行业乙级 A152A00094

合作设计单位 CO-OPERATED WITH

出图专用章 SHUCL PROJECT SEAL

贵州省建设工程设计出图专用章
中图设计有限公司
资质证书编号：A252007949 有效期至：2028年02月27日

未加盖本公司出图专用章无效 INVALID NO THE SPECIAL SEAL

注册执业章 REGISTERED SEAL

建设单位 CLIENT
海南省第二人民医院


项目名称 PROJECT TITLE
海南省第二人民医院妇产科改造工程项目

子项名称 SUB TITLE

图纸名称 DRAWING TITLE
七层土建拆改平面图

项目负责人 PROJECT DIRECTOR	林 杰	
审定人 AUTHORIZED BY	刘娇阳	
审核人 EXAMINED BY	刘娇阳	
专业负责人 DISCIPLINE RESPONSIBLE BY	林 杰	
校对人 CHECKED BY	齐庆富	
设计人 DESIGNED BY	卢慧云	
制图人 DRAWING BY	卢慧云	
专业 SPECIALTY	建 筑	设计阶段 DESIGN STAGE 施工图
比例 SCALE	1:100	日期 DATE 2026.6
工程编号 PROJECT NO.		图号 DRAWING NO. 22
规格 DRG. SIZE	A2+1/2	版本 VERSION 第一版

电气	电讯
给排水	暖通
建筑	结构
制图人	

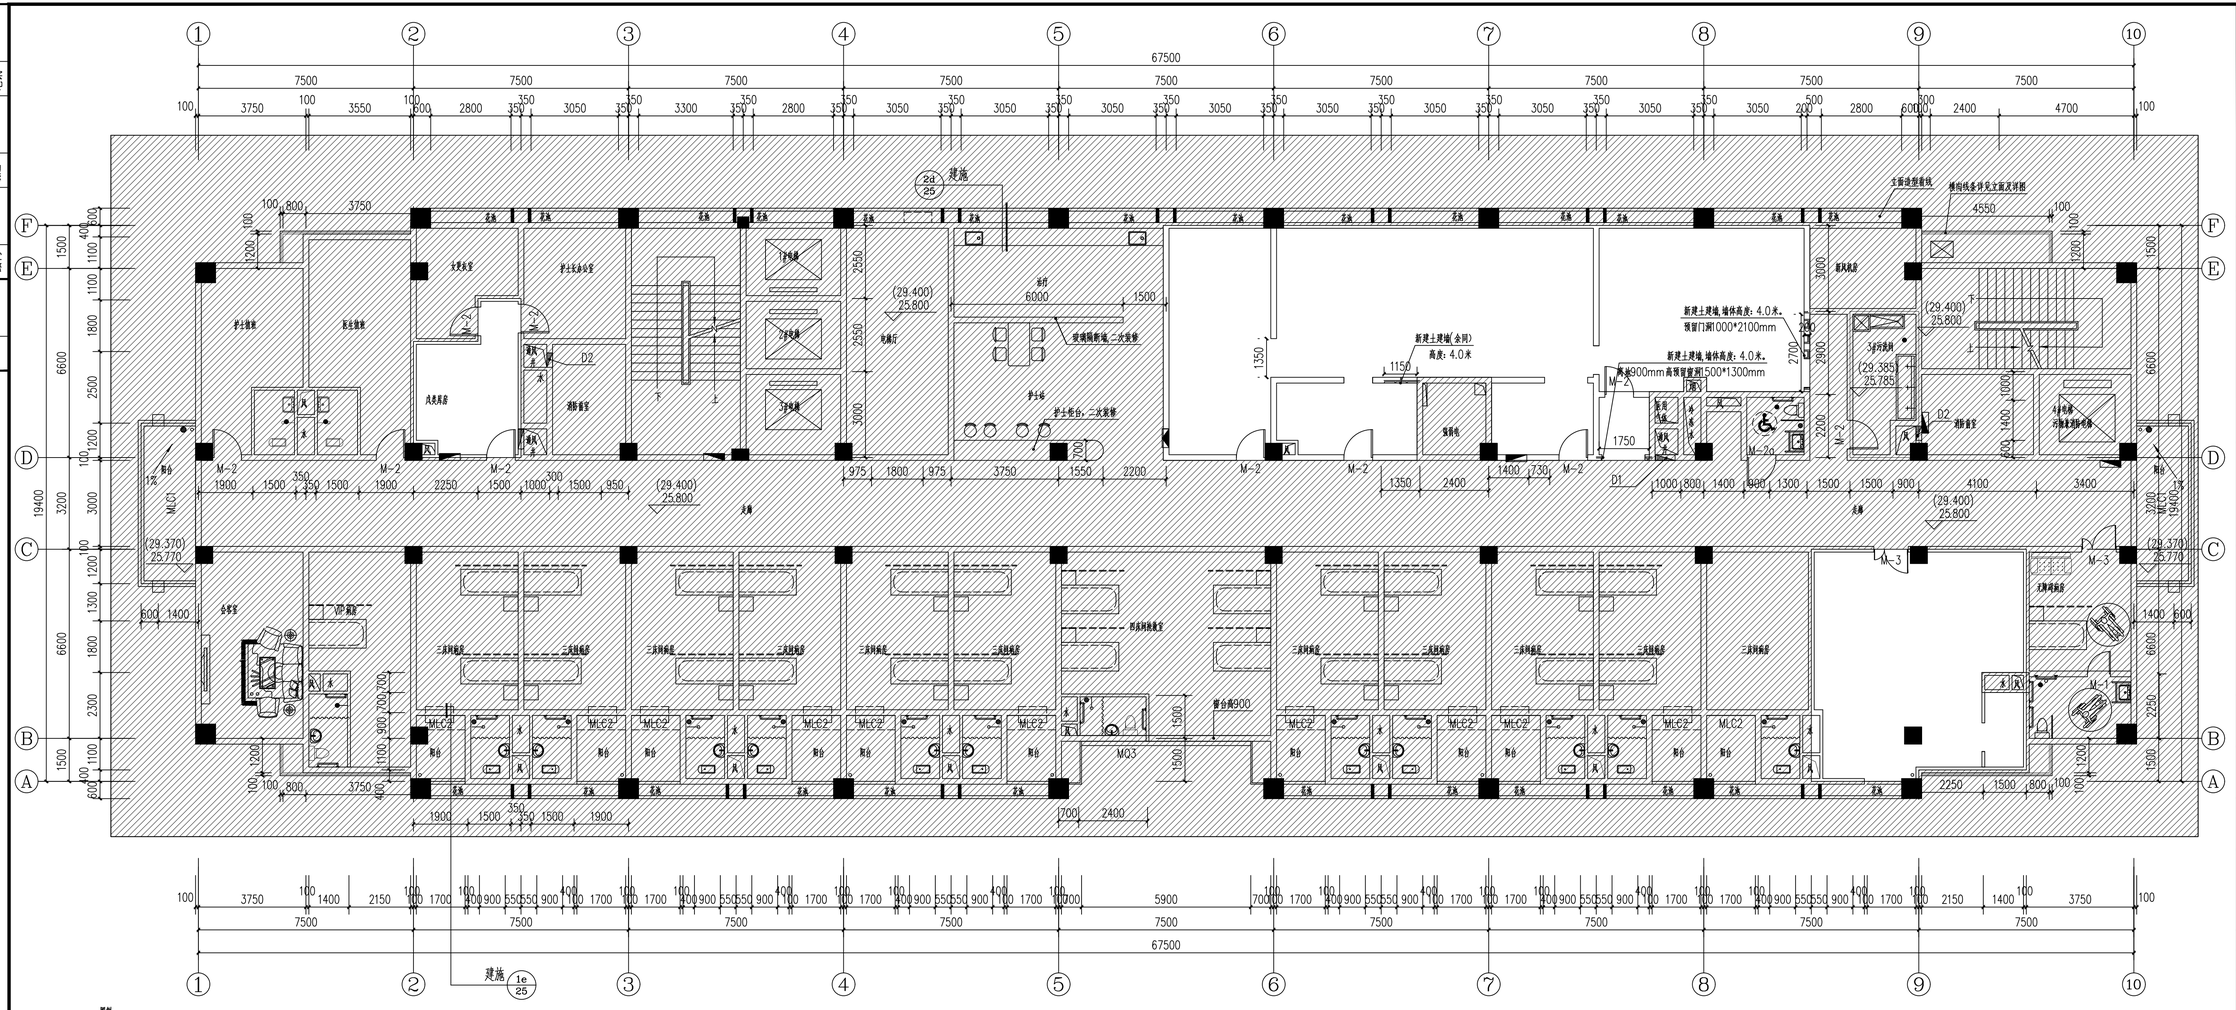

七层拆除修复后平面图 1:100

电气	电讯
给排水	暖通
建筑	结构
制图人	

DESIGN UNIT

中图设计有限公司
ZT DESIGN Co., LTD

风景园林工程设计专项甲级 A252007949
建筑行业（建筑工程）乙级、市政行业乙级、电力行业乙级、化工石化医药行业乙级、冶金行业乙级、机械行业乙级、环境工程（水污染防治工程、污染修复工程、固体废物处理处置工程）专项乙级 A252007949
公路行业（公路）专业乙级 、水利行业乙级 A152A00094

合作设计单位
CO-OPERATED WITH

出图专用章
SHUCL PROJECT SEAL

贵州省建设工程设计出图专用章
中图设计有限公司
资质等级:甲级;证书编号:A252007949;有效期至:2028年02月27日
授权证书编号:A252007949有效期至:2028年02月27日
为本单位工程计专用章,其有效期之内设计计专用章。

未加盖本公司出图专用章无效 INVALID NO THE SPECIAL SEAL

注册执业章
REGISTERED SEAL


建设单位
CLIENT
海南省第二人民医院

项目名称
PROJECT TITLE
海南省第二人民医院妇产科改造工程项目

子项名称
SUB TITLE

图纸名称
DRAWING TITLE
七层拆除修复后平面图

项目负责人 PROJECT DIRECTOR	林 杰	
审定人 AUTHORIZED BY	刘娇阳	
审核人 EXAMINED BY	刘娇阳	
专业负责人 DISCIPLINE RESPONSIBLE BY	林 杰	
校对人 CHECKED BY	齐庆富	
设计人 DESIGNED BY	卢慧云	
制图人 DRAWING BY	卢慧云	
专业 SPECIALTY	建 筑	设计阶段 DESIGN STAGE 施工图
比例 SCALE	1:100	日期 DATE 2026.6
工程编号 PROJECT NO.		图号 DRAWING NO. 23
规格 DRG. SIZE	A2+1/2	版本 VERSION 第一版

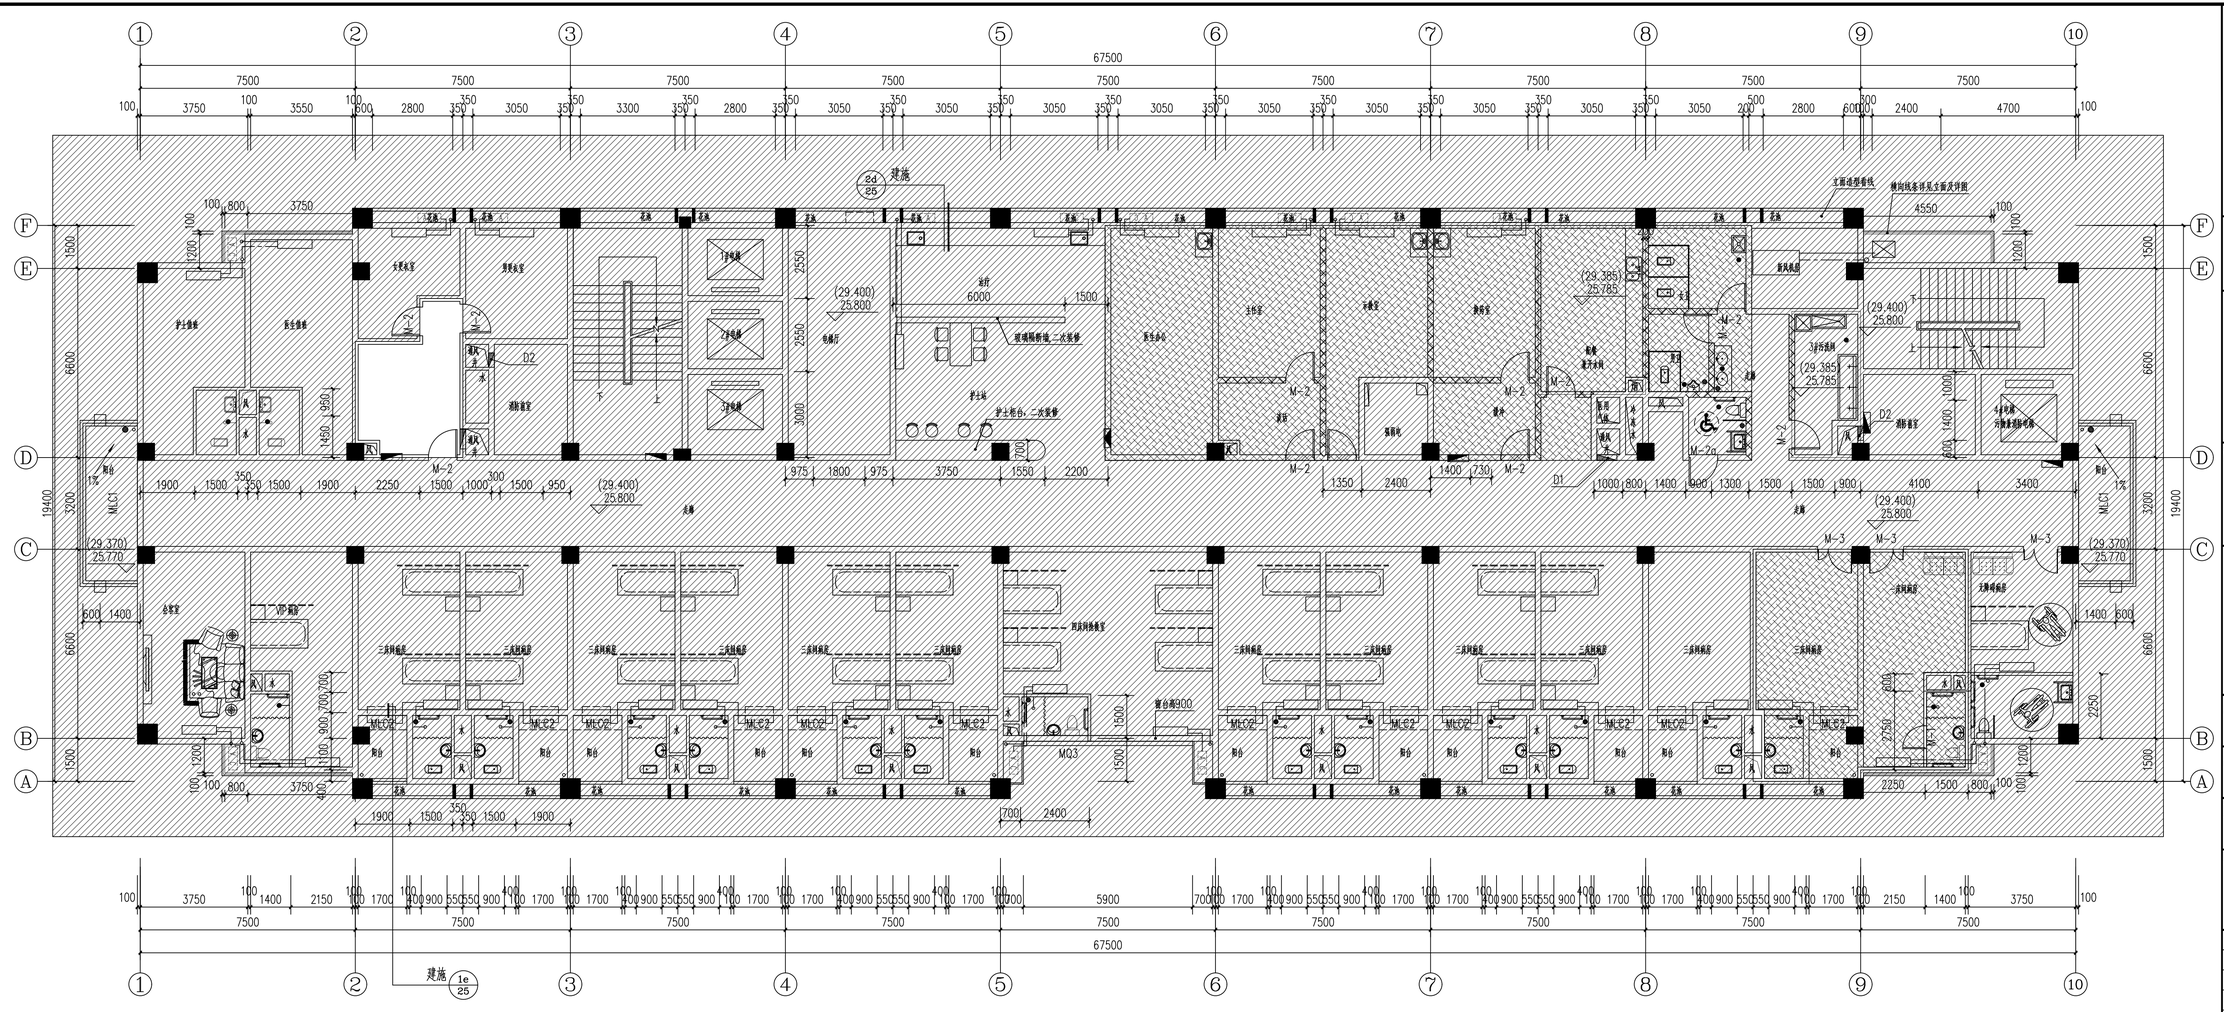

七层天花拆改平面图 1:100

电气	电讯
给排水	暖通
建筑	结构
制图人	

DESIGN UNIT

中图设计有限公司
ZT DESIGN Co., LTD

风景园林工程设计专项甲级 A252007949
建筑行业（建筑工程）乙级、市政行业乙级、电力行业乙级、化工石化医药行业乙级、冶金行业乙级、机械行业乙级、环境工程（水污染防治工程、污染修复工程、固体废物处理处置工程）专项乙级 A252007949
公路行业（公路）专业乙级 、水利行业乙级 A152A00094

合作设计单位
CO-OPERATED WITH

出图专用章
SHUCL PROJECT SEAL

贵州省建设工程设计出图专用章
中图设计有限公司
资质证书编号：A252007949 有效期至：2028年02月27日

未加盖本公司出图专用章无效 INVALID NO THE SPECIAL SEAL

注册执业章
REGISTERED SEAL


建设单位
CLIENT
海南省第二人民医院

项目名称
PROJECT TITLE
海南省第二人民医院妇产科改造工程项目

子项名称
SUB TITLE

图纸名称
DRAWING TITLE
七层天花拆改平面图

项目负责人 PROJECT DIRECTOR	林 杰	
审定人 AUTHORIZED BY	刘娇阳	
审核人 EXAMINED BY	刘娇阳	
专业负责人 DISCIPLINE RESPONSIBLE BY	林 杰	
校对人 CHECKED BY	齐庆富	
设计人 DESIGNED BY	卢慧云	
制图人 DRAWING BY	卢慧云	
专业 SPECIALTY	建 筑	设计阶段 DESIGN STAGE 施工图
比例 SCALE	1:100	日期 DATE 2026.6
工程编号 PROJECT NO.		图号 DRAWING NO. 24
规格 DRG. SIZE	A2+1/2	版本 VERSION 第一版

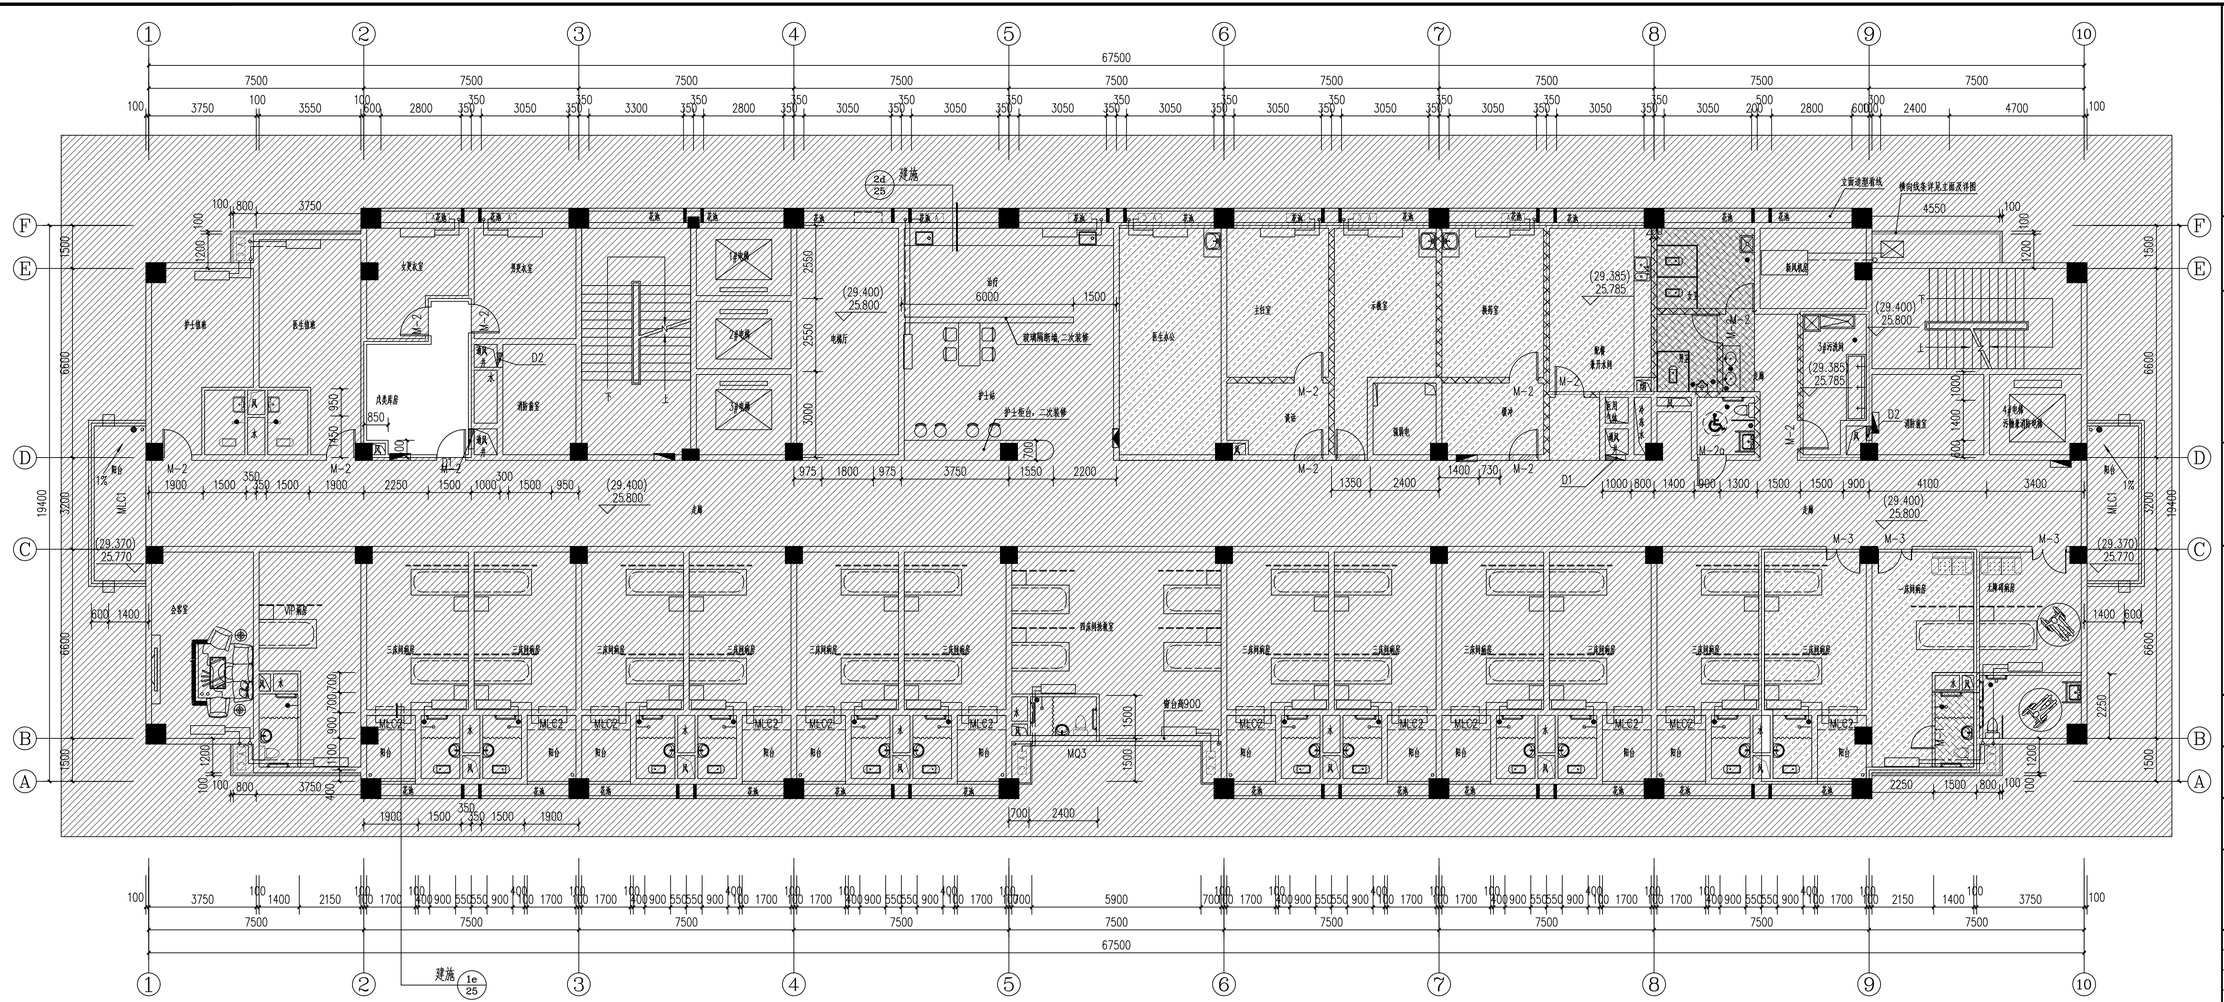

图例：

需拆除瓷砖地面(地面拆除后找平，找平厚度50mm.

需拆除PVC地面

七层地面拆改平面图 1:100

DESIGN UNIT

中图设计有限公司
ZT DESIGN Co., LTD

风景园林工程设计专项甲级 A252007949
建筑行业(建筑工程)乙级、市政行业乙级、电力行业乙级、化工石化医药行业乙级、冶金行业乙级、机械行业乙级、环境工程(水污染防治工程、污染修复工程、固体废物处理处置工程)专项乙级 A252007949
公路行业(公路)专业乙级 、水利行业乙级 A152A00094

合作设计单位
CO-OPERATED WITH

出图专用章
SHUCL PROJECT SEAL

贵州省建设工程设计出图专用章
中图设计有限公司
资质证书编号：A252007949 有效期至：2028年02月27日

未加盖本公司出图专用章无效 INVALID NO THE SPECIAL SEAL

注册执业章
REGISTERED SEAL

建设单位
CLIENT
海南省第二人民医院


项目名称
PROJECT TITLE
海南省第二人民医院妇产科改造工程项目

子项名称
SUB TITLE

图纸名称
DRAWING TITLE
七层地面拆改平面图

项目负责人 PROJECT DIRECTOR	林 杰	
审定人 AUTHORIZED BY	刘娇阳	
审核人 EXAMINED BY	刘娇阳	
专业负责人 DISCIPLINE RESPONSIBLE BY	林 杰	
校对人 CHECKED BY	齐庆富	
设计人 DESIGNED BY	卢慧云	
制图人 DRAWING BY	卢慧云	
专业 SPECIALITY	建 筑	设计阶段 DESIGN STAGE 施工图
比例 SCALE	1:100	日期 DATE 2026.6
工程编号 PROJECT NO.		图号 DRAWING NO. 25
规格 DRG. SIZE	A2+1/2	版本 VERSION 第一版

电气 电讯
给排水 暖通
建筑 结构
制图人

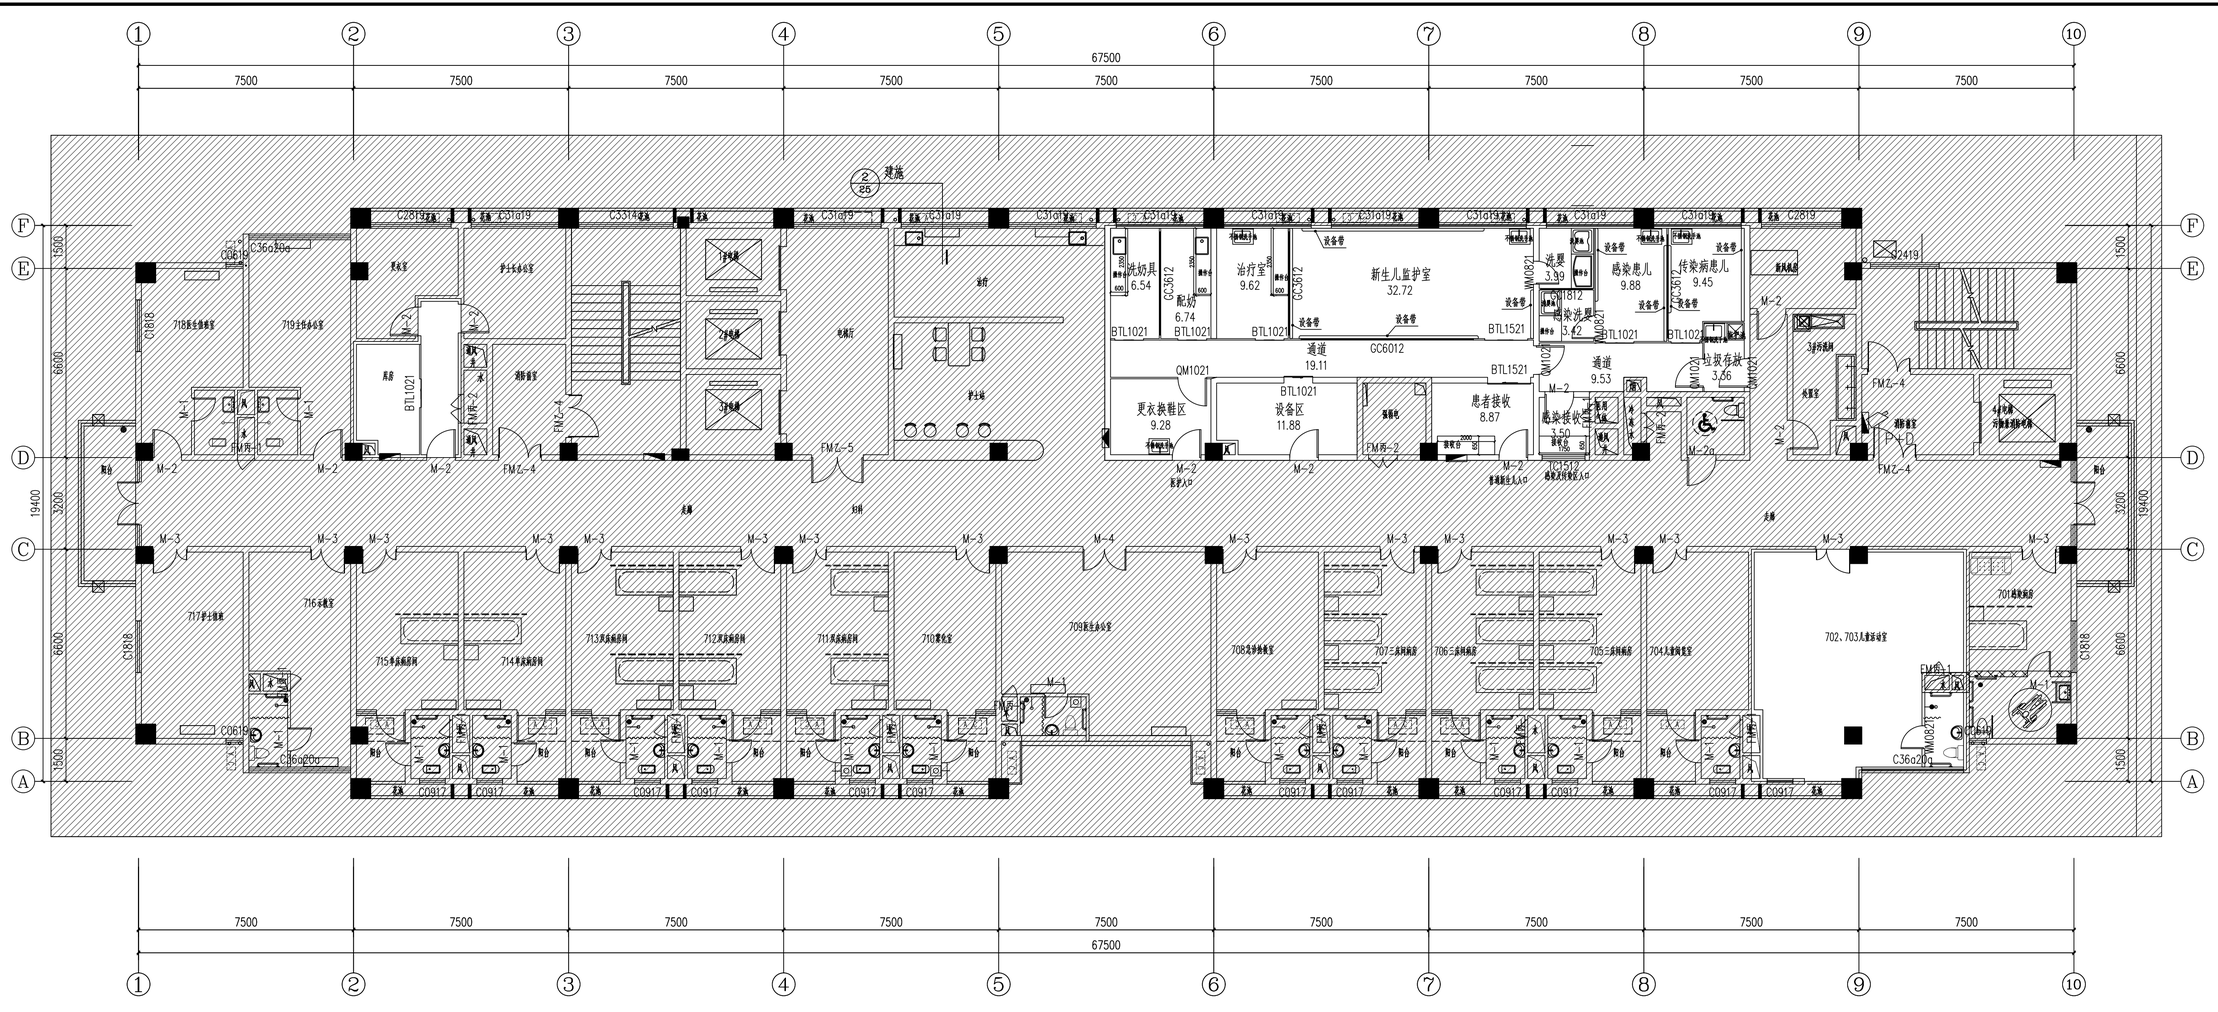

七层平面图（病房）1:100

DESIGN UNIT

中图设计有限公司
ZT DESIGN Co., LTD

风景园林工程设计专项甲级 A252007949
建筑行业（建筑工程）乙级、市政行业乙级、电力行业乙级、化工石化医药行业乙级、冶金行业乙级、机械行业乙级、环境工程（水污染防治工程、污染修复工程、固体废物处理处置工程）专项乙级 A252007949
公路行业（公路）专业乙级 、水利行业乙级 A152A00094

合作设计单位
CO-OPERATED WITH

出图专用章
SHUCL PROJECT SEAL

贵州省建设工程设计出图专用章
中图设计有限公司
贵州省城乡规划建设工程设计出图专用章，由设计单位凭《建筑业企业资质证书》、《工程设计资质证书》或《工程设计资质证书》副本复印件，向省级主管部门申领。
资质证书编号：A252007949 有效期至：2028年02月27日

未加盖本公司出图专用章无效 INVALID NO THE SPECIAL SEAL

注册执业章
REGISTERED SEAL

建设单位
CLIENT
海南省第二人民医院


项目名称
PROJECT TITLE
海南省第二人民医院妇产科改造工程项目

子项名称
SUB TITLE

图纸名称
DRAWING TITLE
七层平面图（病房）

项目负责人 PROJECT DIRECTOR	林 杰	
审定人 AUTHORIZED BY	刘娇阳	
审核人 EXAMINED BY	刘娇阳	
专业负责人 DISCIPLINE RESPONSIBLE BY	林 杰	
校对人 CHECKED BY	齐庆富	
设计人 DESIGNED BY	邝慧云	
制图人 DRAWING BY	邝慧云	
专业 SPECIALTY	建 筑	设计阶段 DESIGN STAGE 施工图
比例 SCALE	1:100	日期 DATE 2026.6
工程编号 PROJECT NO.		图号 DRAWING NO. 26
规格 DRG. SIZE	A2+1/2	版本 VERSION 第一版

电气	电讯
给排水	暖通
建筑	结构
制图人	

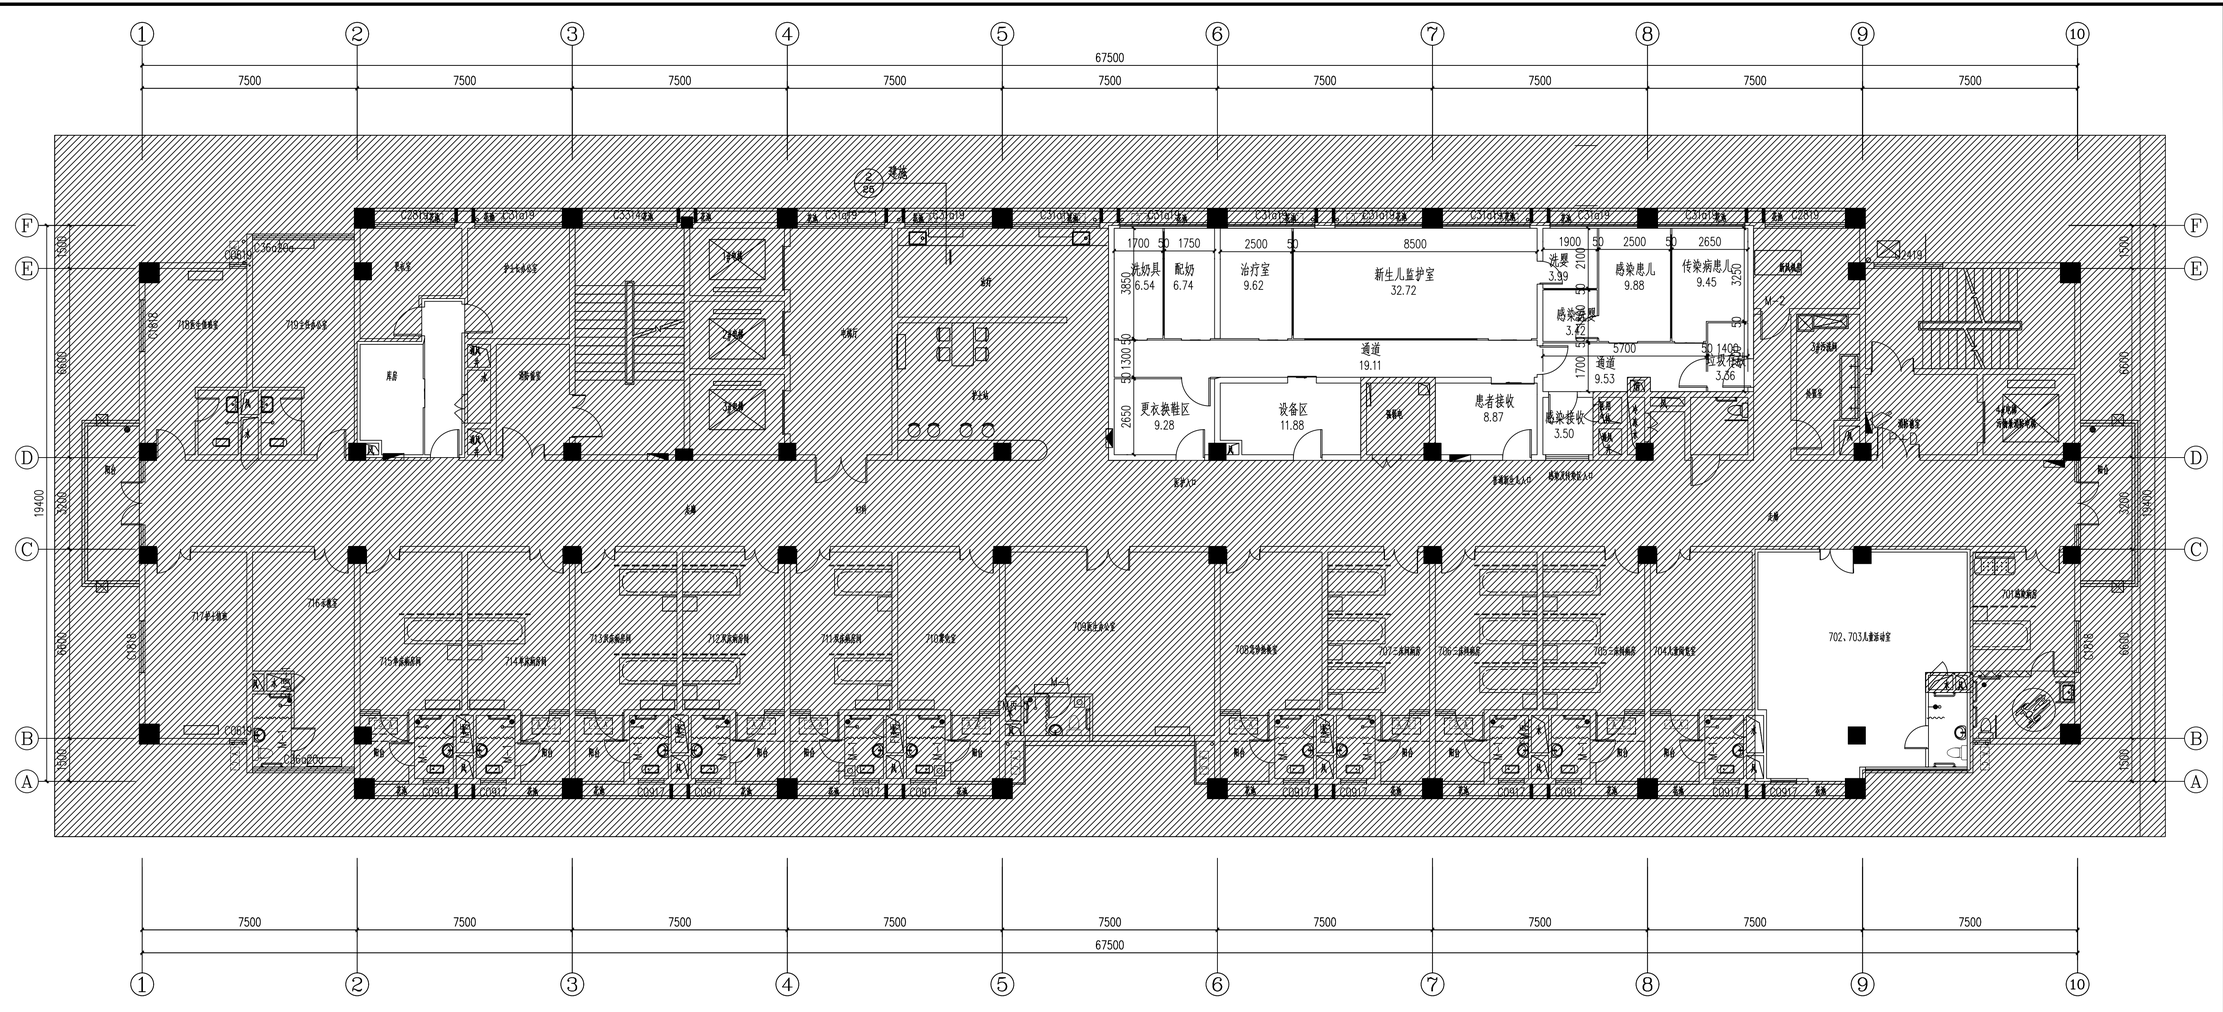

七层墙体定位图 1:100

电气	电讯
给排水	暖通
建筑	结构
制图人	

DESIGN UNIT

中图设计有限公司
ZT DESIGN Co., LTD

风景园林工程设计专项甲级 A252007949
建筑行业（建筑工程）乙级、市政行业乙级、电力行业乙级、化工石化医药行业乙级、冶金行业乙级、机械行业乙级、环境工程（水污染防治工程、污染修复工程、固体废物处理处置工程）专项乙级 A252007949
公路行业（公路）专业乙级 、水利行业乙级 A152A00094

合作设计单位
CO-OPERATED WITH

出图专用章
SHUCL PROJECT SEAL

贵州省建设工程设计出图专用章
中图设计有限公司
资质证书编号：A252007949 有效期至：2028年07月27日

未加盖本公司出图专用章无效 INVALID NO THE SPECIAL SEAL

注册执业章
REGISTERED SEAL


建设单位
CLIENT
海南省第二人民医院

项目名称
PROJECT TITLE
海南省第二人民医院妇产科改造工程项目

子项名称
SUB TITLE

图纸名称
DRAWING TITLE
七层墙体定位图

项目负责人 PROJECT DIRECTOR	林 杰	
审定人 AUTHORIZED BY	刘娇阳	
审核人 EXAMINED BY	刘娇阳	
专业负责人 DISCIPLINE RESPONSIBLE BY	林 杰	
校对人 CHECKED BY	齐庆富	
设计人 DESIGNED BY	邝慧云	
制图人 DRAWING BY	邝慧云	
专业 SPECIALITY	建 筑	设计阶段 DESIGN STAGE 施工图
比例 SCALE	1:100	日期 DATE 2026.6
工程编号 PROJECT NO.		图号 DRAWING NO. 27
规格 DWG SIZE	A2+1/2	版本 VERSION 第一版

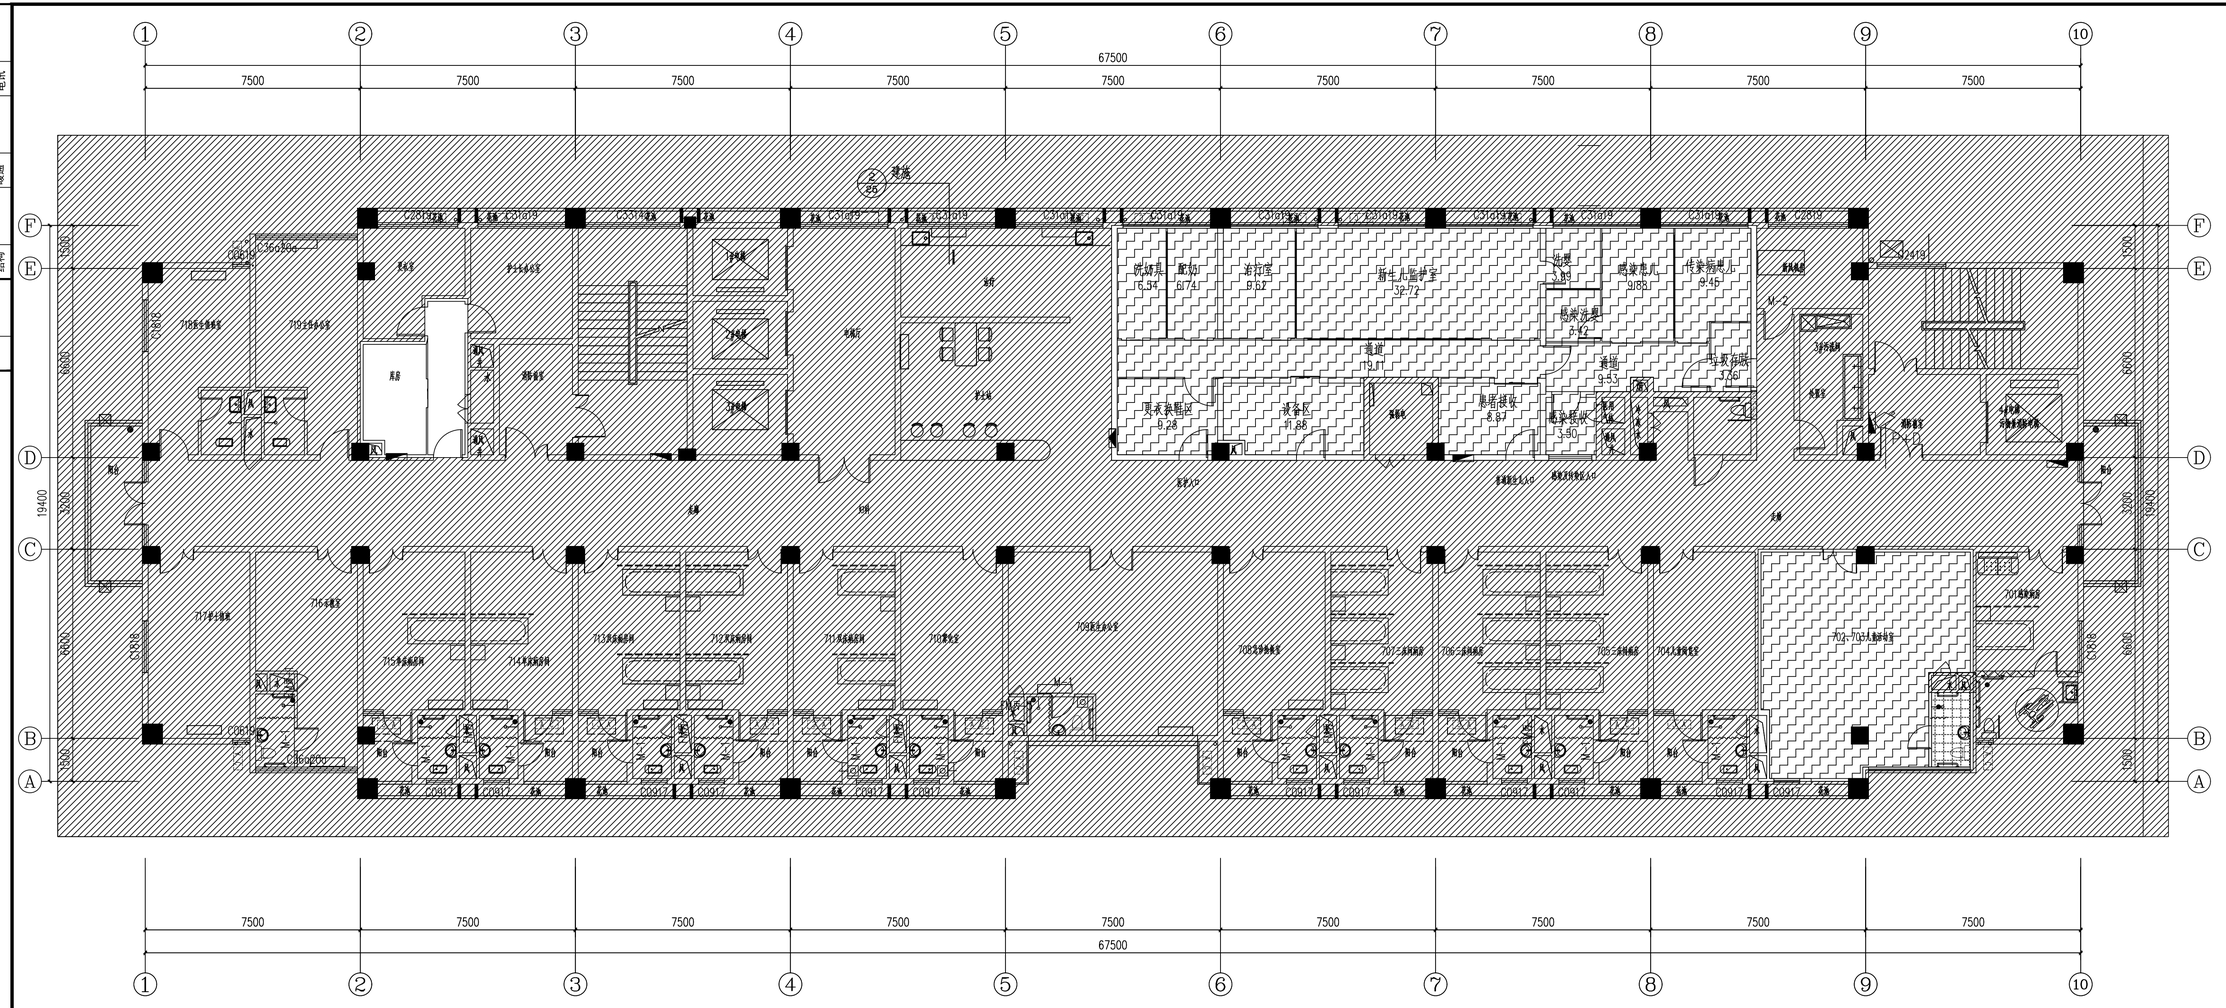

七层地面材质平面图 1:100

图例	材料名称
	PVC卷材
	600*600防滑地砖
	大理石门槛石

DESIGN UNIT

中图设计有限公司
ZT DESIGN Co., LTD

风景园林工程设计专项甲级 A252007949
建筑行业（建筑工程）乙级、市政行业乙级、电力行业乙级、化工石化医药行业乙级、冶金行业乙级、机械行业乙级、环境工程（水污染防治工程、污染修复工程、固体废物处理处置工程）专项乙级 A252007949
公路行业（公路）专业乙级 、水利行业乙级 A152A00094

合作设计单位
CO-OPERATED WITH

出图专用章
SHOCL PROJECT SEAL

贵州省建设工程设计出图专用章
中图设计有限公司
资质证书编号：A252007949 有效期至：2028年02月27日

未加盖本公司出图专用章无效 INVALID NO THE SPECIAL SEAL

注册执业章
REGISTERED SEAL

建设单位
CLIENT
海南省第二人民医院


项目名称
PROJECT TITLE
海南省第二人民医院妇产科改造工程项目

子项名称
SUB TITLE

图纸名称
DRAWING TITLE
七层地面材质平面图

项目负责人 PROJECT DIRECTOR	林 杰	
审定人 AUTHORIZED BY	刘娇阳	
审核人 EXAMINED BY	刘娇阳	
专业负责人 DISCIPLINE RESPONSIBLE BY	林 杰	
校对人 CHECKED BY	齐庆富	
设计人 DESIGNED BY	邝慧云	
制图人 DRAWING BY	邝慧云	
专业 SPECIALITY	建 筑	
设计阶段 DESIGN STAGE	施工图	
比例 SCALE	1:100	
日期 DATE	2026.6	
工程编号 PROJECT NO.		
图号 DRAWING NO.	28	
规格 DRG. SIZE	A2+1/2	
版本 VERSION	第一版	

电气 电讯
给排水 暖通
建筑 结构
制图人

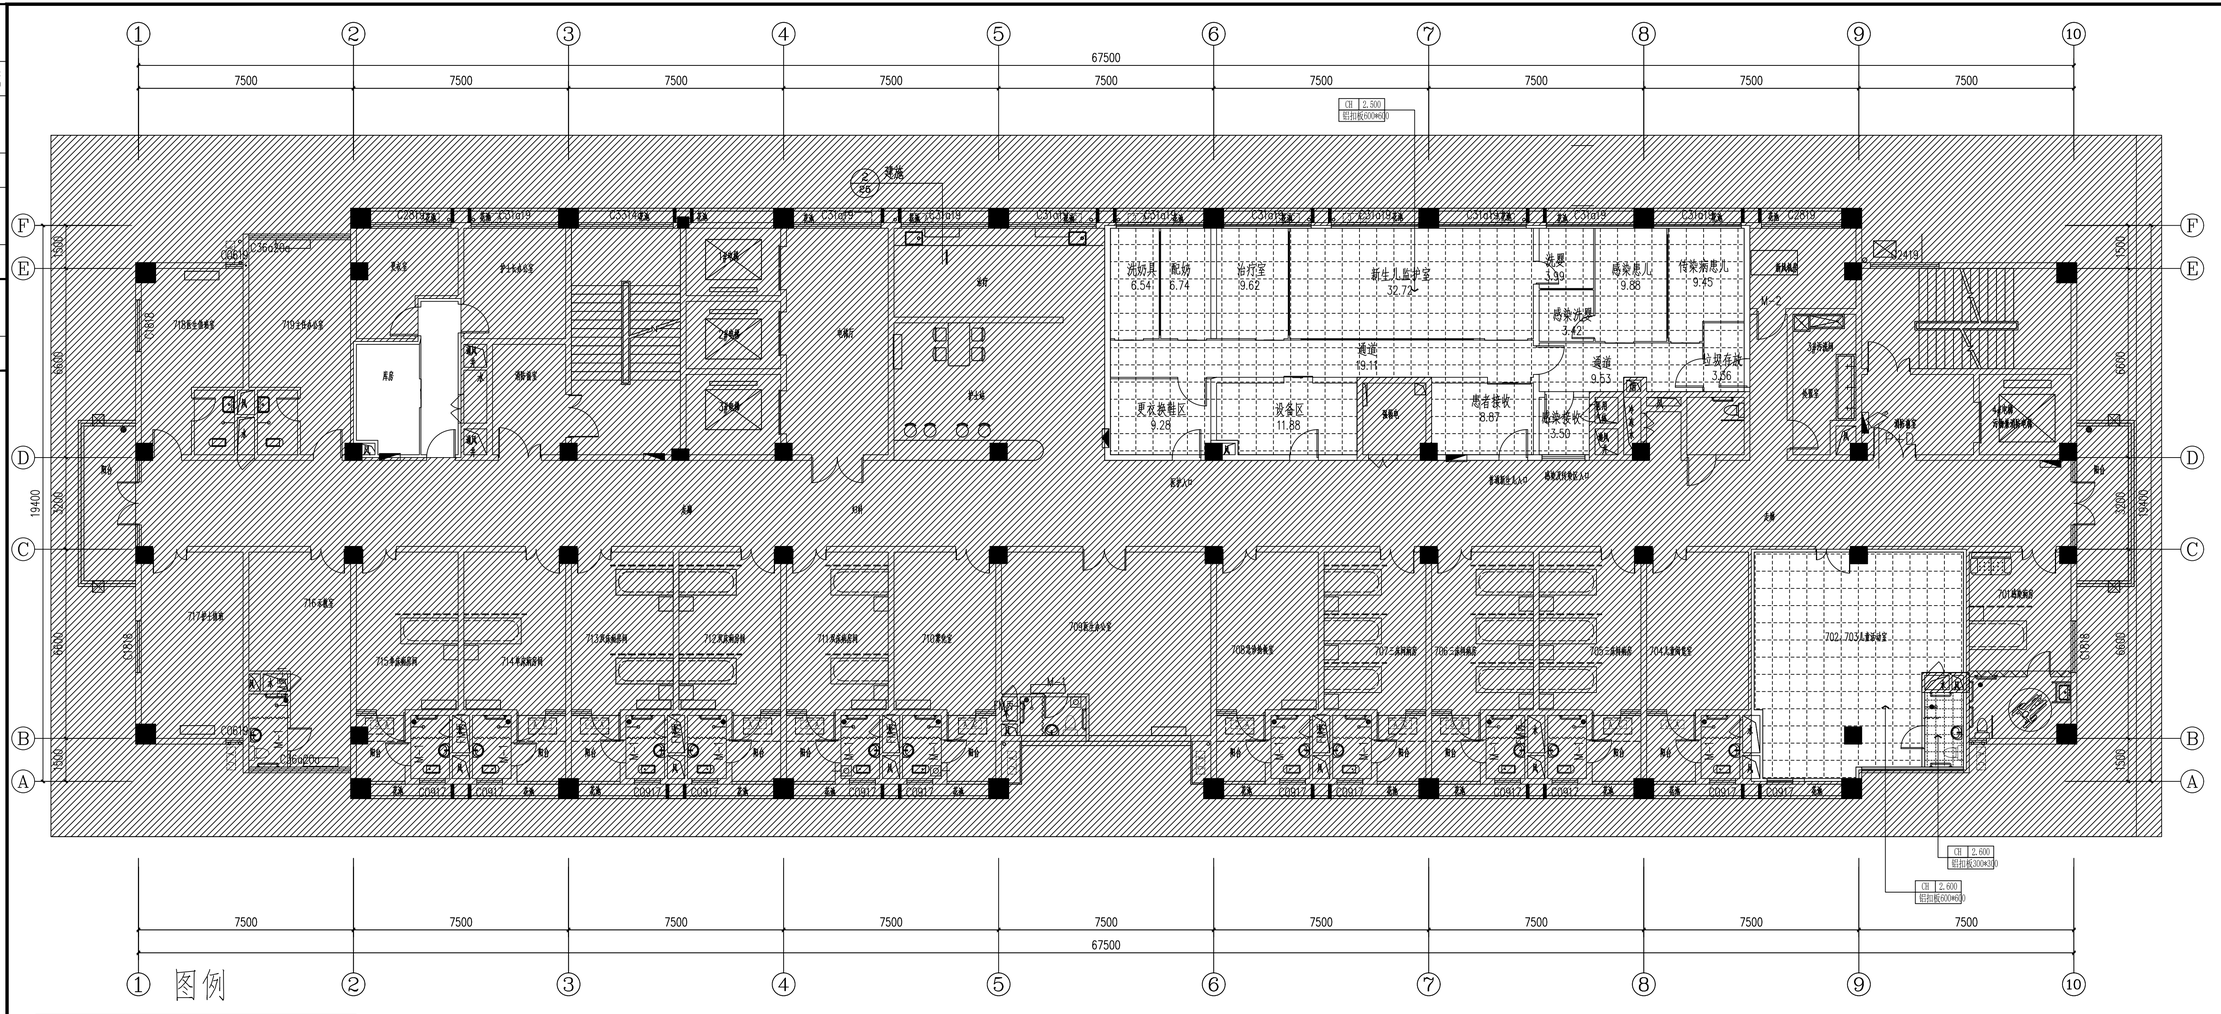

图例

图例	材料名称
	600*600铝扣板天花

七层天花材质平面图 1:100

DESIGN UNIT

中图设计有限公司
ZT DESIGN Co., LTD

风景园林工程设计专项甲级 A252007949
建筑行业(建筑工程)乙级、市政行业乙级、电力行业乙级、化工石化医药行业乙级、冶金行业乙级、机械行业乙级、环境工程(水污染防治工程、污染修复工程、固体废物处理处置工程)专项乙级 A252007949
公路行业(公路)专业乙级 、水利行业乙级 A152A00094

合作设计单位
CO-OPERATED WITH

出图专用章
SHUCL PROJECT SEAL

贵州省建设工程设计出图专用章
中图设计有限公司
资质证书编号:A252007949有效期至:2028年02月27日

未加盖本公司出图专用章无效 INVALID NO THE SPECIAL SEAL

注册执业章
REGISTERED SEAL


建设单位
CLIENT
海南省第二人民医院

项目名称
PROJECT TITLE
海南省第二人民医院妇产科改造工程项目

子项名称
SUB TITLE

图纸名称
DRAWING TITLE
七层天花材质平面图

项目负责人 PROJECT DIRECTOR	林 杰	
审定人 AUTHORIZED BY	刘娇阳	
审核人 EXAMINED BY	刘娇阳	
专业负责人 DISCIPLINE RESPONSIBLE BY	林 杰	
校对人 CHECKED BY	齐庆富	
设计人 DESIGNED BY	邝慧云	
制图人 DRAWING BY	邝慧云	
专业 SPECIALITY	建 筑	
设计阶段 DESIGN STAGE	施工图	
比例 SCALE	1:100	
日期 DATE	2026.6	
工程编号 PROJECT NO.		
图号 DRAWING NO.	29	
规格 DWG. SIZE	A2+1/2	
版本 VERSION	第一版	

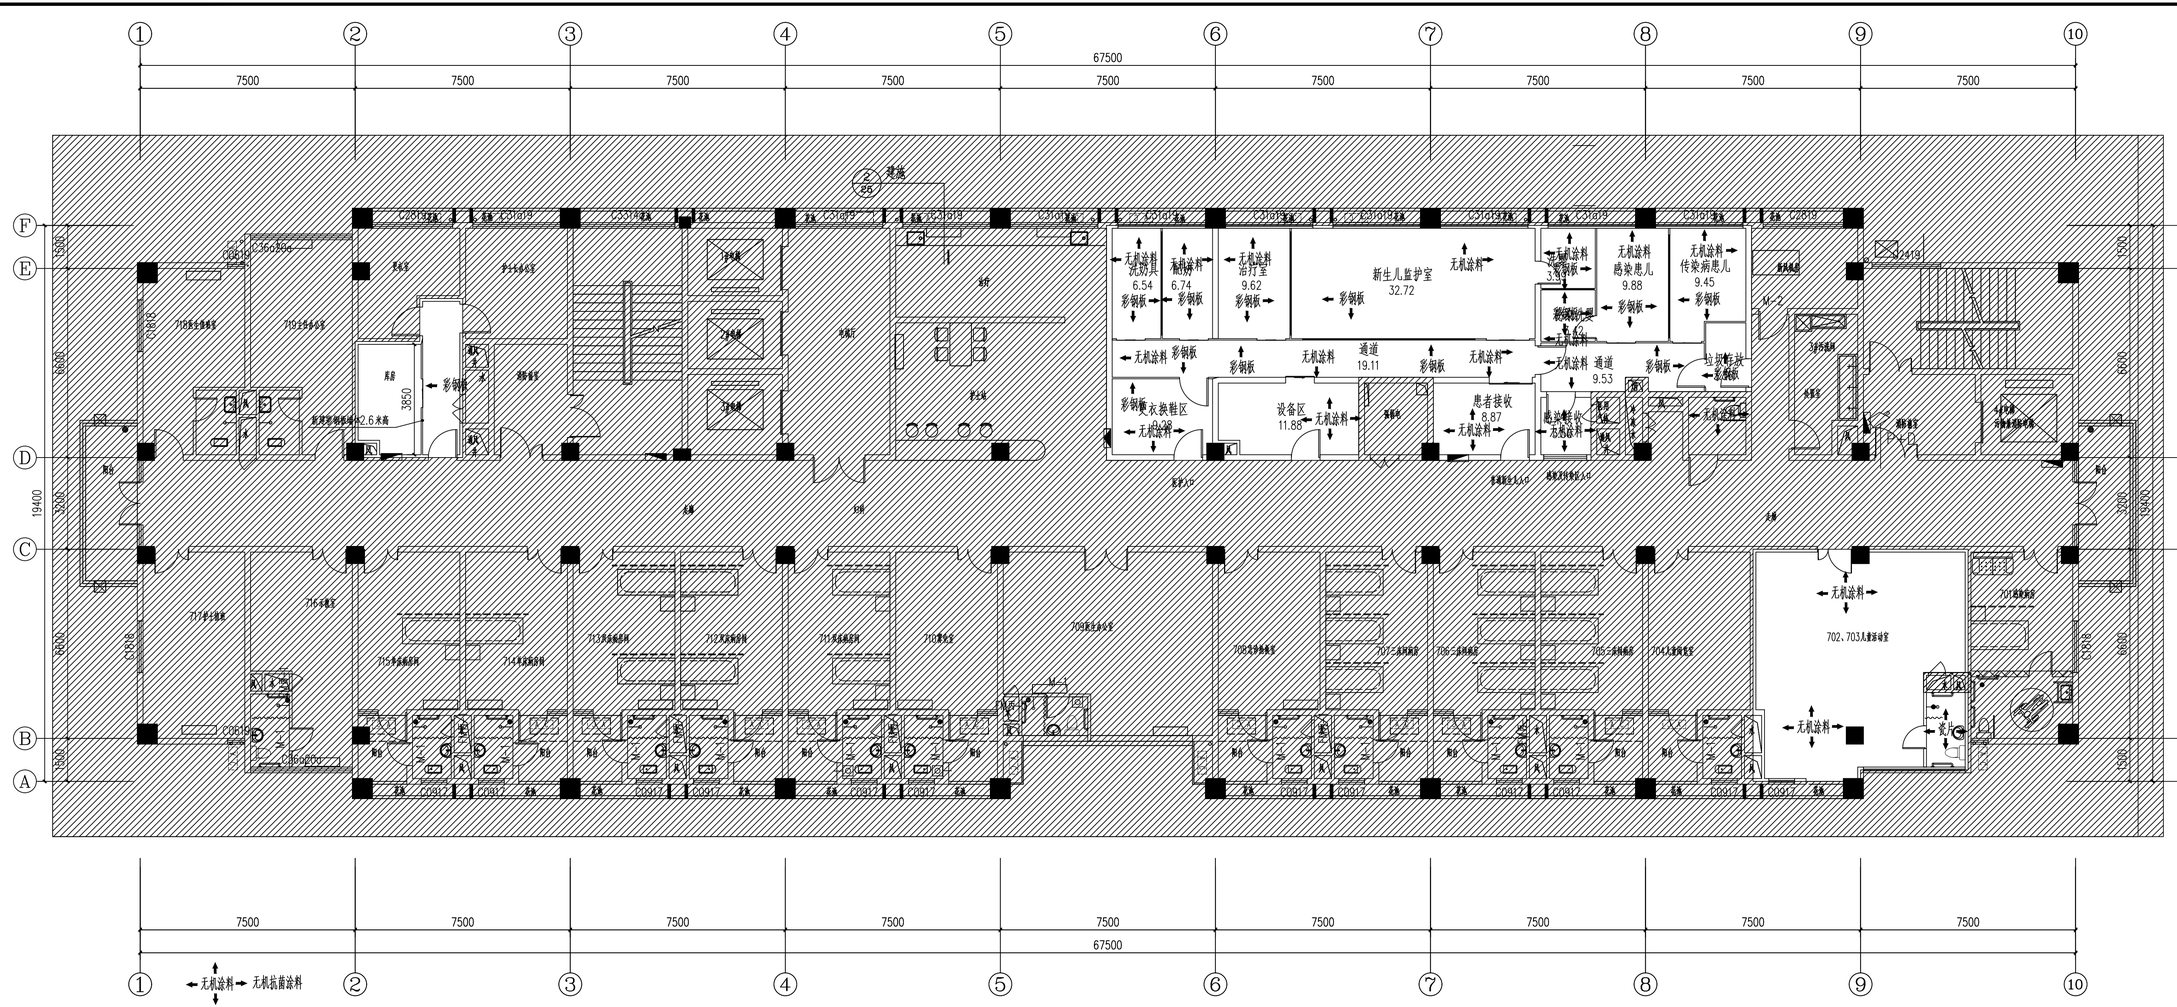

七层墙面材质平面图 1:100

电气	电讯
给排水	暖通
建筑	结构
制图人	

DESIGN UNIT

中图设计有限公司
ZT DESIGN Co., LTD

风景园林工程设计专项甲级 A252007949
建筑行业（建筑工程）乙级、市政行业乙级、电力行业乙级、化工石化医药行业乙级、冶金行业乙级、机械行业乙级、环境工程（水污染防治工程、污染修复工程、固体废物处理处置工程）专项乙级 A252007949
公路行业（公路）专业乙级 、水利行业乙级 A152A00094

合作设计单位
CO-OPERATED WITH

出图专用章
SHUCL PROJECT SEAL

贵州省建设工程设计出图专用章
中图设计有限公司
资质证书编号：A252007949 有效期至：2028年02月27日

未加盖本公司出图专用章无效 INVALID NO THE SPECIAL SEAL

注册执业章
REGISTERED SEAL

建设单位
CLIENT
海南省第二人民医院

项目名称
PROJECT TITLE
海南省第二人民医院妇产科改造工程项目

子项名称
SUB TITLE

图纸名称
DRAWING TITLE
七层墙面材质平面图

项目负责人 PROJECT DIRECTOR	林 杰	
审定人 AUTHORIZED BY	刘娇阳	
审核人 EXAMINED BY	刘娇阳	
专业负责人 DISCIPLINE RESPONSIBLE BY	林 杰	
校对人 CHECKED BY	齐庆富	
设计人 DESIGNED BY	邝慧云	
制图人 DRAWING BY	邝慧云	
专业 SPECIALITY	建 筑	
设计阶段 DESIGN STAGE	施工图	
比例 SCALE	1:100	
日期 DATE	2026.6	
工程编号 PROJECT NO.		
图号 DRAWING NO.	30	
规格 DRG. SIZE	A2+1/2	
版本 VERSION	第一版	