工程名称：风华楼改造成学生宿舍楼

设计阶段：初步设计

专　　业：建 筑

国旭规划设计有限公司

工程设计：乙级　证书编号：A352016510

2025年03月

营业执照

（副 本）

统一社会信用代码
91520600MACEAMXN4T

扫描二维码登录‘国家企业信用信息公示系统’了解更多登记、备案、许可监管信息。

名　　称　国旭规划设计有限公司

类　　型　有限责任公司(自然人投资或控股)

法定代表人　王霞

经营范围　法律、法规、国务院决定规定禁止的不得经营；法律、法规、国务院决定规定应当许可（审批）的，经审批机关批准后凭许可（审批）文件经营；法律、法规、国务院决定规定无需许可（审批）的，市场主体自主选择经营。政府采购代理服务；招投标代理服务；信息技术咨询服务；社会稳定风险评估；工程管理服务；技术服务、技术开发、技术咨询、技术交流、技术转让、技术推广；水利相关咨询服务；节能管理服务；园林绿化工程施工；环保咨询服务；资产评估；工程造价咨询业务；建设工程设计；建设工程勘察；建设工程监理；公路工程监理；水利工程建设监理；人防工程设计；地质灾害治理工程设计；地质灾害治理工程监理；单建式人防工程监理；测绘服务；房屋建筑和市政基础设施项目工程总承包；地质灾害治理工程勘查；国土空间规划编制；广告设计、代理；广告发布；商务代理代办服务；企业管理；信息咨询服务（不含许可类信息咨询服务）；咨询策划服务

注册资本　伍仟万圆整

成立日期　2023年03月28日

住　　所　贵州省铜仁市碧江区麒龙国际会展城A-1区D3栋1-6号

登记机关　铜仁市市场监督管理局

2023　年　03　月　28　日

国家企业信用信息公示系统网址：http://www.gsxt.gov.cn

国家市场监督管理总局监制

工 程 设 计

资 质 证 书

企 业 名 称：国旭规划设计有限公司

经 济 性 质：有限责任公司（自然人投资或控股）

资 质 等 级：市政行业乙级；建筑行业乙级；风景园林工程设计专项乙级。

可承担建筑装饰工程设计、建筑幕墙工程设计、轻型钢结构工程设计、建筑智能化系统设计、照明工程设计和消防设施工程设计相应范围的乙级专项工程设计业务。

******

证书编号：A352016510

有 效 期：至2028年06月13日

发证机关：

2023 年 06 月 14 日

中华人民共和国住房和城乡建设部制

No.AZ 0205252

工 程 勘 察

资 质 证 书

证书编号：B352016510

有 效 期：至2028年12月12日

企 业 名 称：国旭规划设计有限公司

经 济 性 质：有限责任公司（自然人投资或控股）

资 质 等 级：工程勘察专业类（岩土工程、工程测量）乙级。
可承担本专业资质范围内各类建设工程项目乙级及以下规模的工程勘察业务。******

发证机关：

中华人民共和国住房和城乡建设部制

2021年 1月 12日

No.BZ 0084119

风华楼改造成学生宿舍楼

初步设计

国旭规划设计有限公司

2025.03

国旭规划设计有限公司
Guoxu Planning and Design Co., Ltd

图纸目录	设计阶段	施工图	图号	
	专　业	建　筑		

序号	图纸名称	图纸编号	图纸规格	备　注
1	设计说明	JZ-001	A3	
2	一楼改造前平面图	JZ-002	A3	
3	二楼改造前平面图	JZ-003	A3	
4	三楼改造前平面图	JZ-004	A3	
5	四楼改造前平面图	JZ-005	A3	
6	五楼改造前平面图	JZ-006	A3	
7	一楼改造后平面图	JZ-007	A3	
8	二~五楼改造后平面图	JZ-008	A3	
9	立面改造前图	JZ-009	A3	
10	立面改造后图1	JZ-010	A3	
11	立面改造后图2	JZ-011	A3	
12	围墙做法大样图	JZ-012	A3	
13	一楼改造后照明平面图	JZ-013	A3	
14	二~五楼改造后照明平面图	JZ-014	A3	
15	一楼改造后给水平面图	JZ-015	A3	
16	二~五楼改造后给水平面图	JZ-016	A3	
17	一楼改造后排水平面图	JZ-017	A3	
18	二~五楼改造后排水平面图	JZ-018	A3	
19	管道开挖及回填断面图	JZ-019	A3	
20	路面恢复做法剖面图	JZ-020	A3	
21	钢丝防盗网做法图	JZ-021	A3	
21	洗衣台做法图	JZ-022	A3	
	.			

贵州省建设工程设计出图专用章
国旭规划设计有限公司
资质等级范围:市政行业乙级建筑行业乙级;
风景园林工程设计专项乙级。
资质证书编号:A352016510 有效期至:2028年06月13日

设计说明

一、工程概况：

1、本工程为风华楼改造成学生宿舍楼，位于澄迈县第二中学内。由于学生人数较多，需要把风华楼改造成学生宿舍楼。本工程只按照原结构内的布局进行砖砌墙体，不破坏建筑结构。

2、结构形式：框架

二、设计依据

（1）《民用建筑设计通则》（ GB50352-2005）

（2）《建筑设计防火规范》（ GB50016-2014）

（3）《城市道路和建筑物无障碍设计规范》（ JGJ50-2001）

（4）《中小学校建筑设计规范》（ GB50099-2011）

（5）国家和省现行的有关法规规范

（6）本设计须经当地有关政府部门批准后方可施工

（7）业主提供的有关设计资料

（8）业主方、校方、设计方协商内容

（9）业主提供的土建专业的修缮条件

三、设计内容

1、改造1-5层楼为学生宿舍

2、砖墙砌体、粉刷涂料

3、拆除原门窗及防盗网从新布局

4、厕所墙地砖

5、厕所配套等

四、设计标准和设计等级

（1）建筑物分类和耐火等级：内廊多层建筑，二级

（2）屋面防水等级：二级

五、建筑材料：

1、所有建筑材料，其性能及各项技术指标应优于《新型建筑材料实用手册》（第二版，中国建筑工业出版社出版）的各项指标

2、工程承包商或材料供应商应提供其产品性能及各项技术指标，应满足国家及地方有关要求，并应提供其产品处要的设计图纸。

3、业主及建筑师有权要求工程承办商或材料供应商对于有些需要做专项专业设计图，其设计图需满足工程设计要求，并报建筑师审批。

4、所有材料均须设立样板或制作样板，经业主及建筑师认可后方可投入使用。

六、维修设计说明：

除注明外，建筑标注尺寸均以毫米为计算单位；建筑标高均以米为计算单位。本套图纸均以标注尺寸为准，不得按比例量取尺寸。

除依据本工程说明及设计图纸外，且应严格按国家现行的有关施工及验收规范进行施工。

装修工程所选用材料产品均需符合设计技术要求，生产厂家均应具有生产及产品的资质，生产合格证明及产品检验证书等符合国家有关规范和标准。

六 拆除注意事项

1、施工过程中拆除过程中需对成品经行保护，禁止用震度过大机械施工；以免对原有建筑结构造成影响。拆除下来的建筑垃圾要及时清理，禁止堆积过高对原有结构楼板造成集中受压过大。

2、清除拆除建筑垃圾后需用高压水枪经过除尘处理，方可进行下步施工。

七 墙体

（1）墙体采用 180 厚灰砂砖，位置详平面。

（2）所有室内门窗洞口，墙体阳角处转角均做 1:2.5 水泥砂浆护角。

（3）凡砖砌设备管道并均用 1:3 水泥砂浆砌筑，不能进入的竖向管井，内壁随砌随抹平。

（4）防潮层设于 ±0.000 下60mm 处，防潮层材料为 1:2 水泥砂浆掺5%UEA防水剂。

（5）外墙面砖施工需严格按厂家外墙保温底垂技术要求施工，并提供相应安全技术相关资料备案。

八、门窗

（1）门窗立樘位置：铝合金门窗立樘于墙中，木门立樘与开启方向轴脚墙面平。除图中注明（或特殊情况）者外，门洞边离墙边尺寸为 100 或位于居间、开间正中、柱边。

（2）木门窗：应用硬实木制作加工樘和扇、油漆 ，扇用 5厚胶合板制作 ，木框与墙接触面应刷防腐剂两度 ，面油 果色调和漆一底两度 。

（3）铝合金门窗 ：90系列。

（4）铝合金门窗的安装 ，锚固，缝口处等均应按《建筑装饰装修工程质量验收规范》（JB50201-2001）规定执行，设计风荷载为基本风压 0.75KN/M²，乘以风压高度变化系数及安全系数 2.5，抗风压≥± 3000Pa，水密性≥ 300Pa。

九、卫生间防水

十、屋面

十一、粉刷

1、内墙面、天棚面层详工程做法表，外墙面装修详立面图和工程做法表。

2、墙体表面抹灰前，应将基层雷毛或洒 1:0.5 水泥砂浆（内掺粘结剂）。

3、砼面抹灰前，应将基层清理干净，上刷界面剂。

4、室内墙面、门洞、柱子等阳角处均做宽 60，高<2000 的1:2 水泥砂浆隐性护角。

5、凡不做窗台板的内窗台，均做 20厚 1:2 水泥砂浆抹面，并突出内墙粉刷面 5，高 30。

6、所有墙口、女儿墙压顶、雨蓬、挑沿、阳台，无遮阳板的外窗洞上口及外墙装饰线 脚墙部均应做滴水线（可选用成品滴水线）。

7、女儿墙、挑檐檐口、雨蓬檐口、外廊栏板等面部粉刷均应向内侧做≥ 1%，的排水坡度。

8、在外填充墙与钢筋砼梁、柱交接处，钉 0.8 厚，宽度 400 的钢板网。

9、凡做高级涂料刷面的外墙粉刷，抹干层应满铺钉钢丝网防裂缝。

十二、油漆、防腐

1、木门聚氨酯清漆，木扶手高级调和漆（油漆颜色与档次合同业主确定）。

2、铁花饰露明铁件除锈后外露铁件表面采用热镀锌钟处理后刷振锌漆或防火涂料，颜色另定，不露明铁件除锈后刷二度防锈漆。

3、木塑件刷防腐涂料二度。

十三、排水系统工程

1、本修缮工程给排水系统，详给排水专业图纸。

十四、电气工程

1、本修缮工程电气改造，详电气专业图纸。

十五、其他

1、本工程为修缮工程，施工过程中如有异议应及时通知设计方，图纸如不涉及部分施工过程中甲方需要增加部分需提前通知设计方变更增加相应图纸。

2、工程中涉及防水材料供应或防水公司合作施工的，工程承包方需严格控制材料质量及防水施工质量。

3、有关装修材料的颜色、图样、材质须先选定样品，与业主商量并经设计人员回意后再订货。凡油漆、涂料的材质，色彩须先做小样，由设计人员确认后方可施工。

4、建筑内部装修应符合 GB50222-95《建筑内部装修设计防火规范》。建筑内部装修材料均应符合环保要求。

5、施工中应严格执行国家及地方有关标准规范，所选材料必须符合国家现行标准，并应有出厂合格证，及相关测试报告，负责单项施工的应有资格证书。

6、凡是图上没注明和本表未说明者 均按《建筑装饰装修工程质量验收规范》（JB50201-2001）规定执行

7、本工程图纸必须经有本院设计文件专用和注册师章方可有效 工程出图后 如有修改必须经本院办理正式通知单 否则本院不负责任

建筑构造统一做法表

一、新建墙体 厚180mm

本工程墙体选用MU10灰砂砖。

灰砂砖墙体和加气砼墙体用M5.0水泥石灰砂浆砌筑。墙体与梁.柱.砼墙体连接处抹灰前，须沿缝长方向加贴宽度不小于300钢丝网做防裂处理。钢丝∅0.9mm，网目10mmx10mm， 水泥钉固定， 间距300，外墙面全部挂网，做法同上。

二、地面

地面 1：防滑地砖地面（用于室内卫生间、阳台等有水地面）

- 300X300mm 防滑地砖铺实拍平，水泥浆擦缝
- 25mm 厚1：4干硬性水泥砂浆粘结层兼找平层
- 2厚JZ水泥基防水涂膜，四周沿墙上翻2000
- 15mm 厚1：2水泥砂浆找平层
- C20细石混凝土找1%坡，最薄处20mm
- 钢筋混凝土地板（拆除至此层）

三、内墙

内墙 1：面砖内墙面内贴瓷砖（用于室内卫生间、阳台等有水地面）

- 600X300mm 面砖内墙面，水泥浆擦缝
- 5厚1：1水泥砂浆加水重20%白乳胶镶贴
- 刷素水泥浆一遍
- 墙体，表面清扫干净
- 拆除原墙面涂料

内墙 2：涂料内墙面

- 喷或滚刷无机涂料三遍
- 喷或滚刷底漆一遍
- 满刮腻子两遍
- 墙体，表面清扫干净
- 拆除原墙面涂料

四、外墙

外墙 1：涂料外墙面，一底三面

五、踢脚

踢脚 1：面砖踢脚100高（用于除卫生间、厨房等有水房间外的其他房间）

- 8~10厚陶瓷面砖，1:1水泥浆擦缝（缝宽3mm）
- 5厚1：1水泥砂浆加水重20%白乳胶镶贴
- 15厚1：3水泥石灰砂浆
- 墙体，表面清扫干净

六、顶棚

顶棚 1：涂料顶棚（用于所有房间）

- 喷或滚刷无机涂料三遍
- 喷或滚刷底漆一遍
- 满刮腻子二遍
- 5厚1：0.5：3水泥石灰砂浆
- 7厚1：1：4水泥石灰砂浆
- 墙体，表面清扫干净
- 拆除原墙面涂料

贵州省建设工程设计出图专用章
国旭规划设计有限公司
资质等级范围:市政行业乙级建筑行业乙级;
风景园林工程设计专项乙级。
资质证书编号:A352016510 有效期至:2028年06月13日

国旭规划设计有限公司
Guoxu Planning and Design Co., Ltd
工程设计资质证书：A352016510
建筑行业乙级 市政行业乙级
风景园林工程设计专项乙级
地址：贵州省铜仁市碧江区麒龙国际会展城A-1区D3栋1-6号

备注：
REMAEK

建设单位
CLIENT
澄迈县第二中学

项目名称
PROJECT NAME
风华楼改造成学生宿舍楼

子项名称
SUB-PROJECT NAME

图纸名称
DRAWING TITLE
设计说明

设计签字
SIGNATURE


项目负责人 PROJECT CHIEF	陈学敏	陈学敏
专业负责人 DISCIPLING CHIEF	陈学敏	陈学敏
校 对 DESIGNED BY	李雯蕾	李雯蕾
审 定 DRAWN BY	王挺	王挺
审 核 CHECKED BY	王挺	王挺
设 计 AUDITED BY	张江	张江
制 图 APPROVED BY	张江	张江

出图签章
ISSUING STAMP

执业签章
REGISTRATION STAMP

设计编号 PROJECT NO.	2025年建筑001
出图日期 DATE	2025年03月
图 别 DRAWING TYPE	建施
图 号 DRAWING NO.	JZ-001
比 例 SCALE	1:100

本图纸需经相关部门审批通过后方可用于施工。

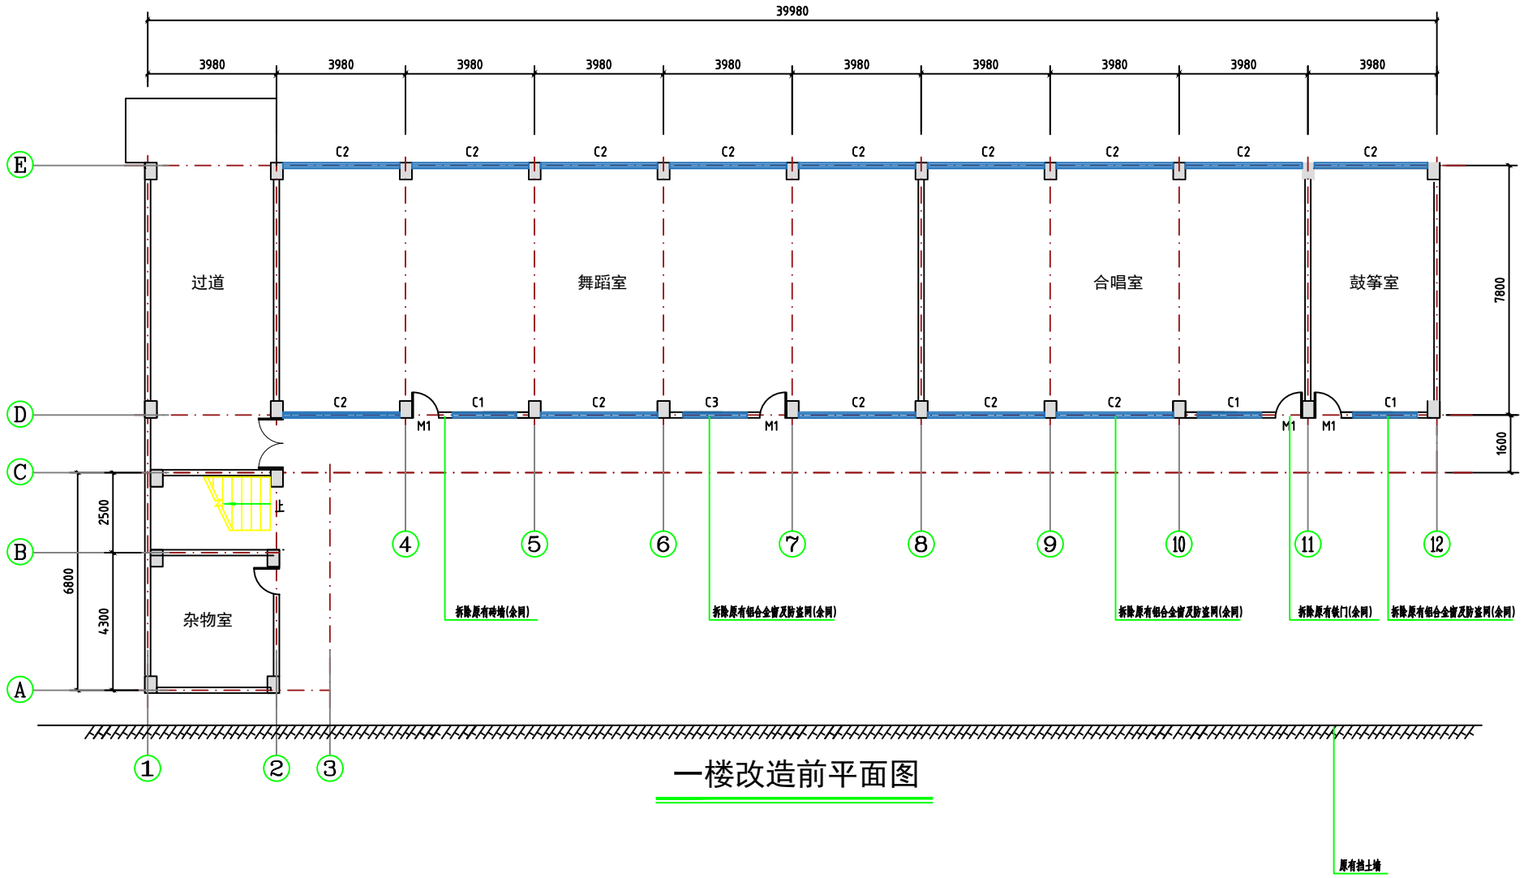

一楼改造前平面图

工程量清单			
名称	单位	数量	备注
拆除原有铁门M1	m2	9.36	900x2600
拆除原有铝合金窗C1	m2	13.8	2000x2300
拆除原有铝合金窗C2	m2	100.8	3600x2000
拆除原有铝合金窗C3	m2	3.9	1950x2000
拆除原有防盗网	m2	152.08	
拆除原拆除原有砖墙	m3	11.52	
电缆拆除	m	3450	1-5楼
吊扇拆除	台	36	1-5楼
灯具拆除	套	46	1-5楼
开关拆除	套	138	1-5楼

贵州省建设工程设计出图专用章
国旭规划设计有限公司
资质等级范围:市政行业乙级建筑行业乙级;
风景园林工程设计专项乙级。
资质证书编号:A352016510 有效期至:2028年06月13日

说明：

1. 拆除原有所有墙体及天棚涂料面层
2. 拆除墙体墙厚180mm，灰砂砖
3. 柱子规格530mmx380mm，主梁规格600mmx300mm 次梁规格250mmx200mm

国旭规划设计有限公司
Guoxu Planning and Design Co., Ltd
工程设计资质证书：A352016510
建筑行业乙级　　市政行业乙级
风景园林工程设计专项乙级
地址：贵州省铜仁市碧江区麒龙国际会展城A-1区D3栋1-6号

备注：
REMAEK

建设单位
CLIENT
澄迈县第二中学

项目名称
PROJECT NAME
风华楼改造成学生宿舍楼

子项名称
SUB-PROJECT NAME

图纸名称
DRAWING TITLE
一楼改造前平面图

设计签字
SIGNATURE


项目负责人 PROJECT CHIEF	陈学敏	陈学敏
专业负责人 DISCIPLING CHIEF	陈学敏	陈学敏
校 对 DESIGNED BY	李雯蕾	李雯蕾
审 定 DRAWN BY	王挺	王挺
审 核 CHECKED BY	王挺	王挺
设 计 AUDITED BY	张江	张江
制 图 APPROVED BY	张江	张江

出图签章
ISSUING STAMP

执业签章
REGISTRATION STAMP

设计编号 PROJCT NO.	2025年建筑001
出图日期 DATE	2025年03月
图 别 DRAWING TYPE	建施
图 号 DRAWING NO.	JZ-002
比 例 SCALE	1:100

本图纸需经相关部门审批通过后方可用于施工。

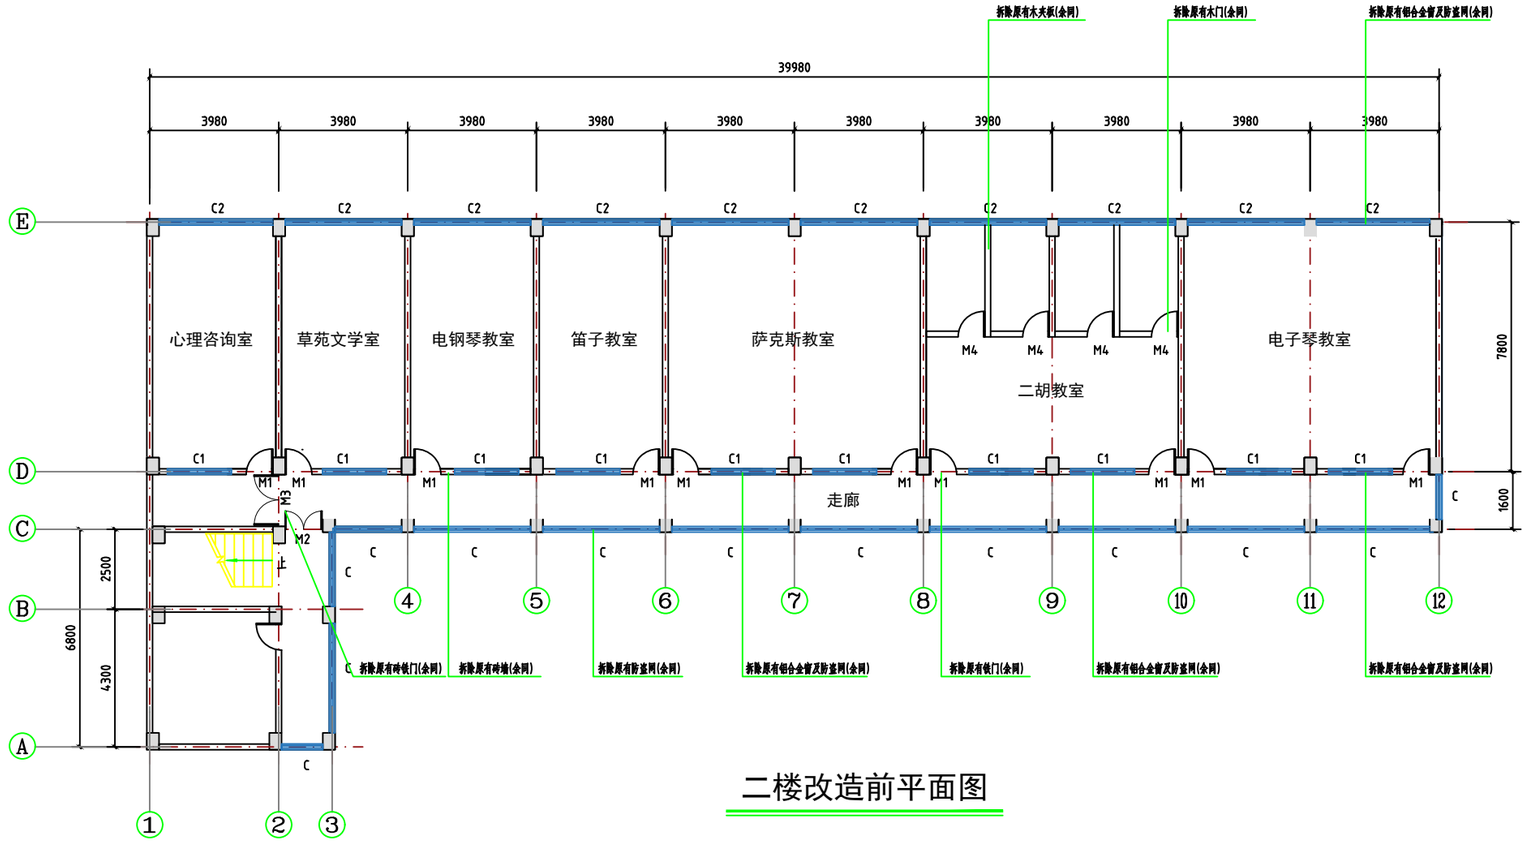

二楼改造前平面图

工程量清单			
名称	单位	数量	备注
拆除原有铁门M1	m2	23.4	900x2600
拆除原有铁门M2	m2	4.8	1500x3200
拆除原有铁门M3	m2	3.52	1600x2200
拆除原有木门M4	m2	516	700x2000
拆除原有铝合金窗C1	m2	18	1500x2000
拆除原有铝合金窗C2	m2	72	3600x2000
拆除原有铝合金窗C1	m2	4.94	1900x2600
拆除原有铝合金窗C1	m2	3.9	1500x2600
拆除原有铝合金窗C1	m2	63.36	3600x2200
拆除原有铝合金窗C1	m2	4.4	2000x2200
拆除原有铝合金窗C1	m2	6.6	3000x2200
拆除原有铝合金窗C1	m2	8.36	38000x2200
拆除原有铝合金窗C1	m2	7.04	1600x2200
拆除原有防盗网	m2	152.08	
拆除原拆除原有砖墙	m3	13.4	

名称	单位	数量	备注
电缆拆除	m	3450	1-5楼
吊扇拆除	台	36	1-5楼
灯具拆除	套	46	1-5楼
开关拆除	套	138	1-5楼

贵州省建设工程设计出图专用章
国旭规划设计有限公司
资质等级范围:市政行业乙级建筑行业乙级;
风景园林工程设计专项乙级。
资质证书编号:A352016510 有效期至:2028年06月13日

说明：

1. 拆除原有所有墙体及天棚涂料面层
2. 拆除墙体墙厚180mm，灰砂砖
3. 柱子规格530mmx380mm，主梁规格600mmx300mm 次梁规格250mmx200mm

国旭规划设计有限公司
Guoxu Planning and Design Co., Ltd
工程设计资质证书：A352016510
建筑行业乙级　　市政行业乙级
风景园林工程设计专项乙级
地址：贵州省铜仁市碧江区麒龙国际会展城A-1区D3栋1-6号

备注：
REMAEK

建设单位
CLIENT
澄迈县第二中学

项目名称
PROJECT NAME
风华楼改造成学生宿舍楼

子项名称
SUB-PROJECT NAME

图纸名称
DRAWING TITLE
二楼改造前平面图


设计签字 SIGNATURE		
项目负责人 PROJECT CHIEF	陈学敏	陈学敏
专业负责人 DISCIPLINE CHIEF	陈学敏	陈学敏
校　对 DESIGNED BY	李雯蕾	李雯蕾
审　定 DRAWN BY	王挺	王挺
审　核 CHECKED BY	王挺	王挺
设　计 AUDITED BY	张江	张江
制　图 APPROVED BY	张江	张江

出图签章
ISSUING STAMP

执业签章
REGISTRATION STAMP

设计编号 PROJCT NO.	2025年建筑001
出图日期 DATE	2025年03月
图　别 DRAWING TYPE	建施
图　号 DRAWING NO.	JZ-003
比　例 SCALE	1:100

本图纸需经相关部门审批通过后方可用于施工。

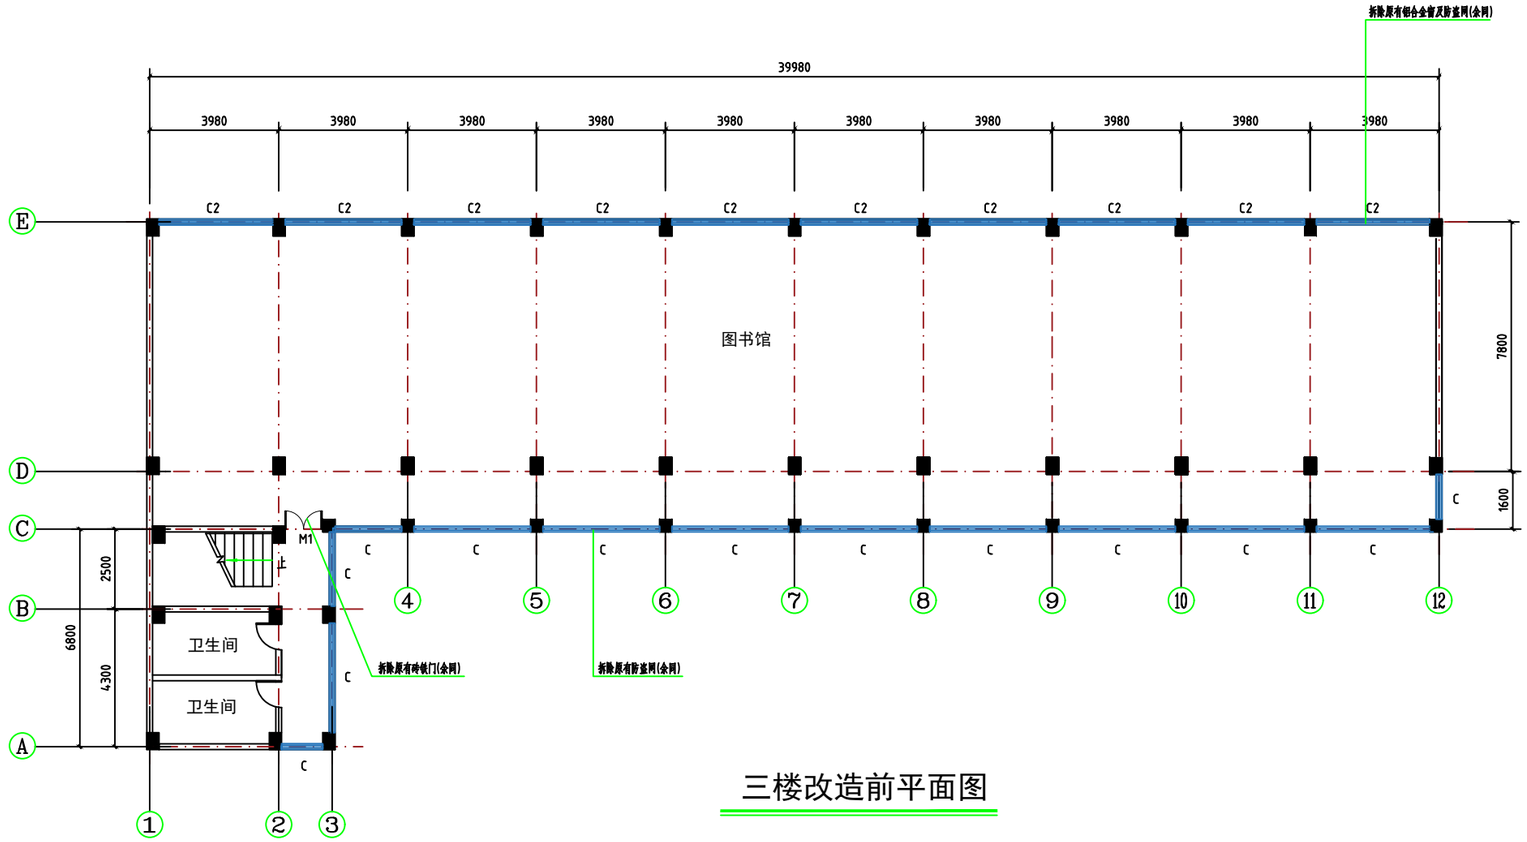

三楼改造前平面图

工程量清单			
名称	单位	数量	备注
拆除原有铁门M1	m2	4.8	1500x3200
拆除原有铝合金窗C2	m2	72	3600x2000
拆除原有防盗网	m2	152.08	
拆除原拆除原有砖墙	m3	8.4	
电缆拆除	m	3450	1-5楼
吊扇拆除	台	36	1-5楼
灯具拆除	套	46	1-5楼
开关拆除	套	138	1-5楼

贵州省建设工程设计出图专用章
国旭规划设计有限公司
资质等级范围:市政行业乙级建筑行业乙级;
风景园林工程设计专项乙级。
资质证书编号:A352016510 有效期至:2028年06月13日

说明：

1. 拆除原有所有墙体及天棚涂料面层2. 拆除墙体墙厚180mm，灰砂砖
3. 柱子规格530mmx380mm，主梁规格600mmx300mm 次梁规格250mmx200mm

国旭规划设计有限公司
Guoxu Planning and Design Co., Ltd
工程设计资质证书：A352016510
建筑行业乙级　　市政行业乙级
风景园林工程设计专项乙级
地址：贵州省铜仁市碧江区麒龙国际会展城A-1区D3栋1-6号

备注：
REMAEK

建设单位
CLIENT
澄迈县第二中学

项目名称
PROJECT NAME
风华楼改造成学生宿舍楼

子项名称
SUB-PROJECT NAME

图纸名称
DRAWING TITLE
三楼改造前平面图


设计签字 SIGNATURE		
项目负责人 PROJECT CHIEF	陈学敏	陈学敏
专业负责人 DISCIPLINE CHIEF	陈学敏	陈学敏
校 对 DESIGNED BY	李雯蕾	李雯蕾
审 定 DRAWN BY	王挺	王挺
审 核 CHECKED BY	王挺	王挺
设 计 AUDITED BY	张江	张江
制 图 APPROVED BY	张江	张江

出图签章
ISSUING STAMP

执业签章
REGISTRATION STAMP

设计编号 PROJCT NO.	2025年建筑001
出图日期 DATE	2025年03月
图 别 DRAWING TYPE	建施
图 号 DRAWING NO.	JZ-004
比 例 SCALE	1:100

本图纸需经相关部门审批通过后方可用于施工

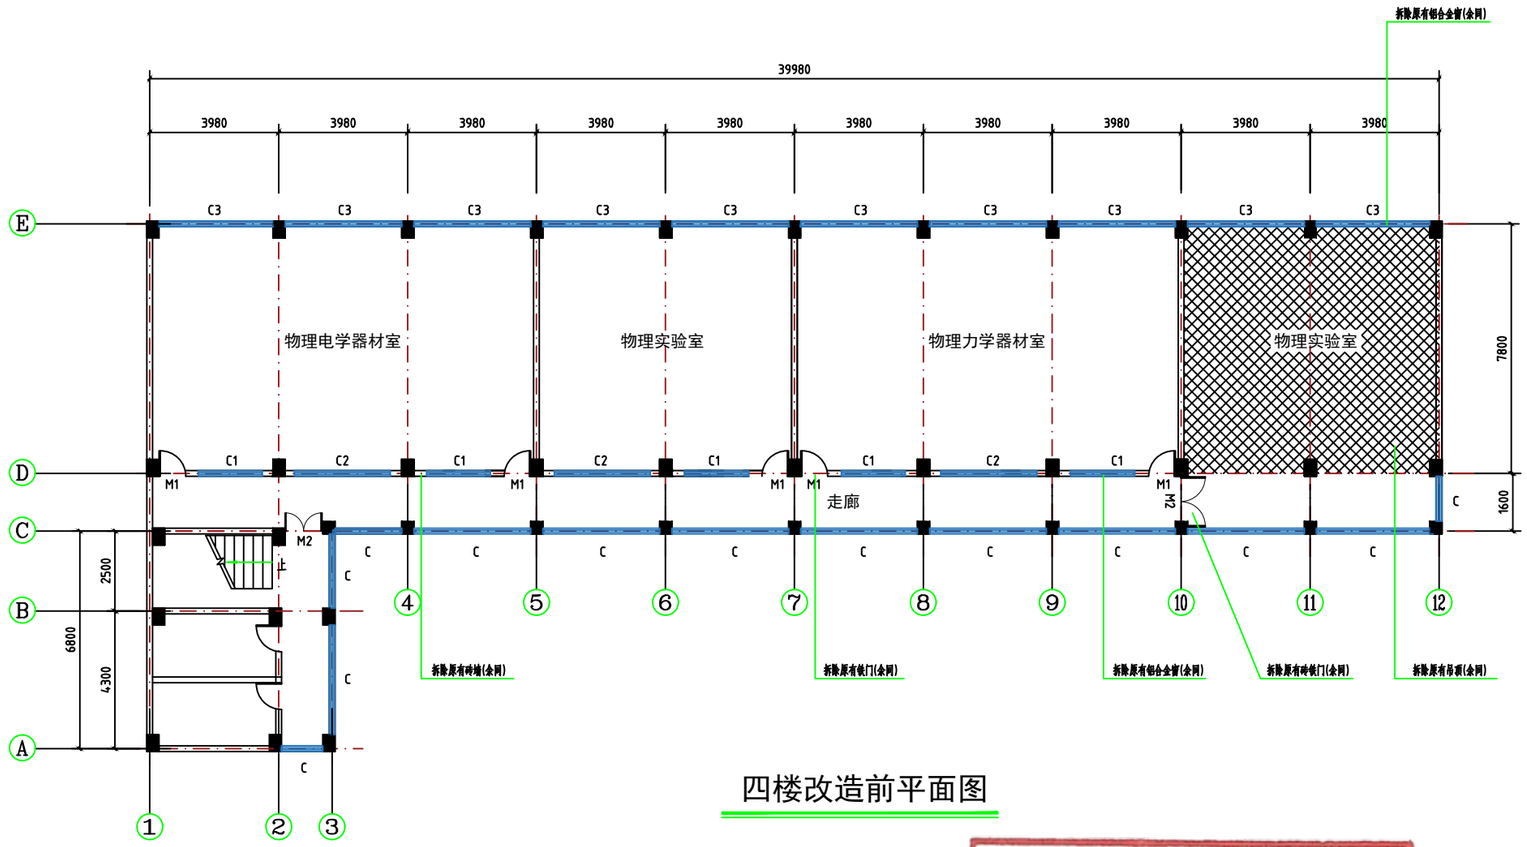

四楼改造前平面图

工程量清单			
名称	单位	数量	备注
拆除原有铁门M1	m2	11.7	900x2600
拆除原有铁门M2	m2	9.6	1500x3200
拆除原有铝合金窗C1	m2	20	2000x2000
拆除原有铝合金窗C2	m2	18	3000x2000
拆除原有铝合金窗C3	m2	72	3600x22000
拆除原拆除原有砖墙	m3	9.68	
拆除原有吊顶	m2	59.28	4楼
电缆拆除	m	3450	1-5楼
吊扇拆除	台	36	1-5楼
灯具拆除	套	46	1-5楼
开关拆除	套	138	1-5楼

贵州省建设工程设计出图专用章
国旭规划设计有限公司
资质等级范围:市政行业乙级建筑行业乙级;
风景园林工程设计专项乙级。
资质证书编号:A352016510 有效期至:2028年06月13日

说明：

1. 拆除原有所有墙体及天棚涂料面层
2. 拆除墙体墙厚180mm，灰砂砖
3. 柱子规格530mmx380mm，主梁规格600mmx300mm 次梁规格250mmx200mm

国旭规划设计有限公司
Guoxu Planning and Design Co., Ltd
工程设计资质证书：A352016510
建筑行业乙级　　市政行业乙级
风景园林工程设计专项乙级
地址：贵州省铜仁市碧江区麒龙国际会展城A-1区D3栋1-6号

备注：
REMAEK

建设单位
CLIENT
澄迈县第二中学

项目名称
PROJECT NAME
风华楼改造成学生宿舍楼

子项名称
SUB-PROJECT NAME

图纸名称
DRAWING TITLE
四楼改造前平面图

设计签字
SIGNATURE


项目负责人 PROJECT CHIEF	陈学敏	陈学敏
专业负责人 DISCIPLING CHIEF	陈学敏	陈学敏
校 对 DESIGNED BY	李雯蕾	李雯蕾
审 定 DRAWN BY	王挺	王挺
审 核 CHECKED BY	王挺	王挺
设 计 AUDITED BY	张江	张江
制 图 APPROVED BY	张江	张江

出图签章
ISSUING STAMP

执业签章
REGISTRATION STAMP

设计编号 PROJCT NO.	2025年建筑001
出图日期 DATE	2025年03月
图 别 DRAWING TYPE	建施
图 号 DRAWING NO.	JZ-005
比 例 SCALE	1:100

本图纸需经相关部门审批通过后方可用于施工。

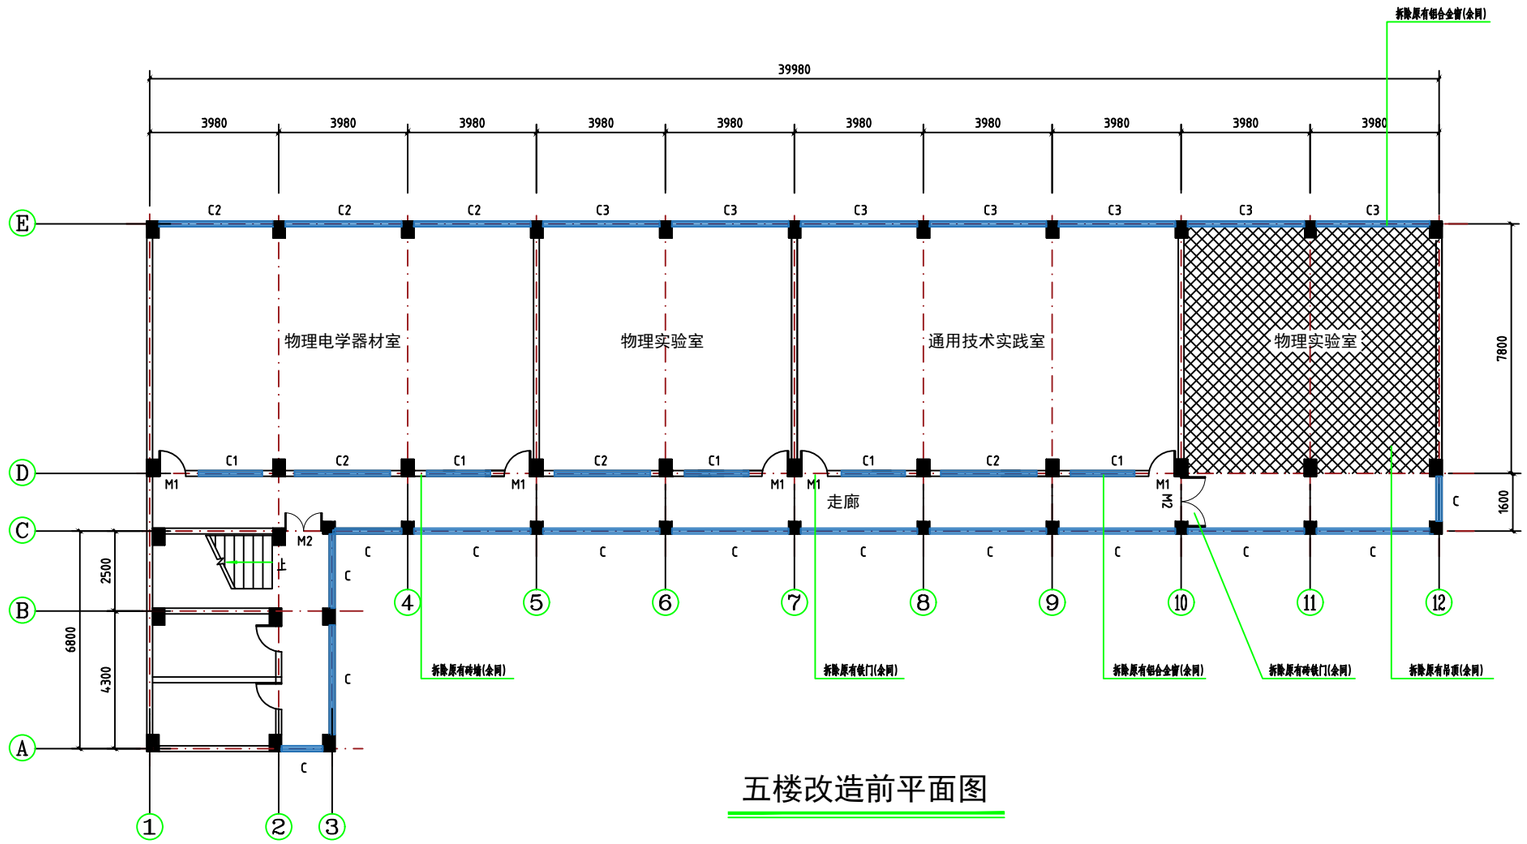

五楼改造前平面图

工程量清单			
名称	单位	数量	备注
拆除原有铁门M1	m2	11.7	900x2600
拆除原有铁门M2	m2	9.6	1500x3200
拆除原有铝合金窗C1	m2	20	2000x2000
拆除原有铝合金窗C2	m2	18	3000x2000
拆除原有铝合金窗C3	m2	72	3600x22000
拆除原拆除原有砖墙	m3	9.68	
拆除原有吊顶	m2	59.28	5楼
电缆拆除	m	3450	1-5楼
吊扇拆除	台	36	1-5楼
灯具拆除	套	46	1-5楼
开关拆除	套	138	1-5楼

贵州省建设工程设计出图专用章
国旭规划设计有限公司
资质等级范围:市政行业乙级建筑行业乙级;
风景园林工程设计专项乙级。
资质证书编号:A352016510 有效期至:2028年06月13日

说明：

1. 拆除原有所有墙体及天棚涂料面层
2. 拆除墙体墙厚180mm，灰砂砖
3. 柱子规格530mmx380mm，主梁规格600mmx300mm 次梁规格250mmx200mm

国旭规划设计有限公司
Guoxu Planning and Design Co., Ltd
工程设计资质证书：A352016510
建筑行业乙级　　市政行业乙级
风景园林工程设计专项乙级
地址：贵州省铜仁市碧江区麒龙国际会展城A-1区D3栋1-6号

备注：
REMAEK

建设单位
CLIENT
澄迈县第二中学

项目名称
PROJECT NAME
风华楼改造成学生宿舍楼

子项名称
SUB-PROJECT NAME

图纸名称
DRAWING TITLE
五楼改造前平面图

设计签字
SIGNATURE


项目负责人 PROJECT CHIEF	陈学敏	陈学敏
专业负责人 DISCIPLING CHIEF	陈学敏	陈学敏
校 对 DESIGNED BY	李雯蕾	李雯蕾
审 定 DRAWN BY	王挺	王挺
审 核 CHECKED BY	王挺	王挺
设 计 AUDITED BY	张江	张江
制 图 APPROVED BY	张江	张江

出图签章
ISSUING STAMP

执业签章
REGISTRATION STAMP

设计编号 PROJCT NO.	2025年建筑001
出图日期 DATE	2025年03月
图 别 DRAWING TYPE	建施
图 号 DRAWING NO.	JZ-006
比 例 SCALE	1:100

本图纸需经相关部门审批通过后方可用于施工。

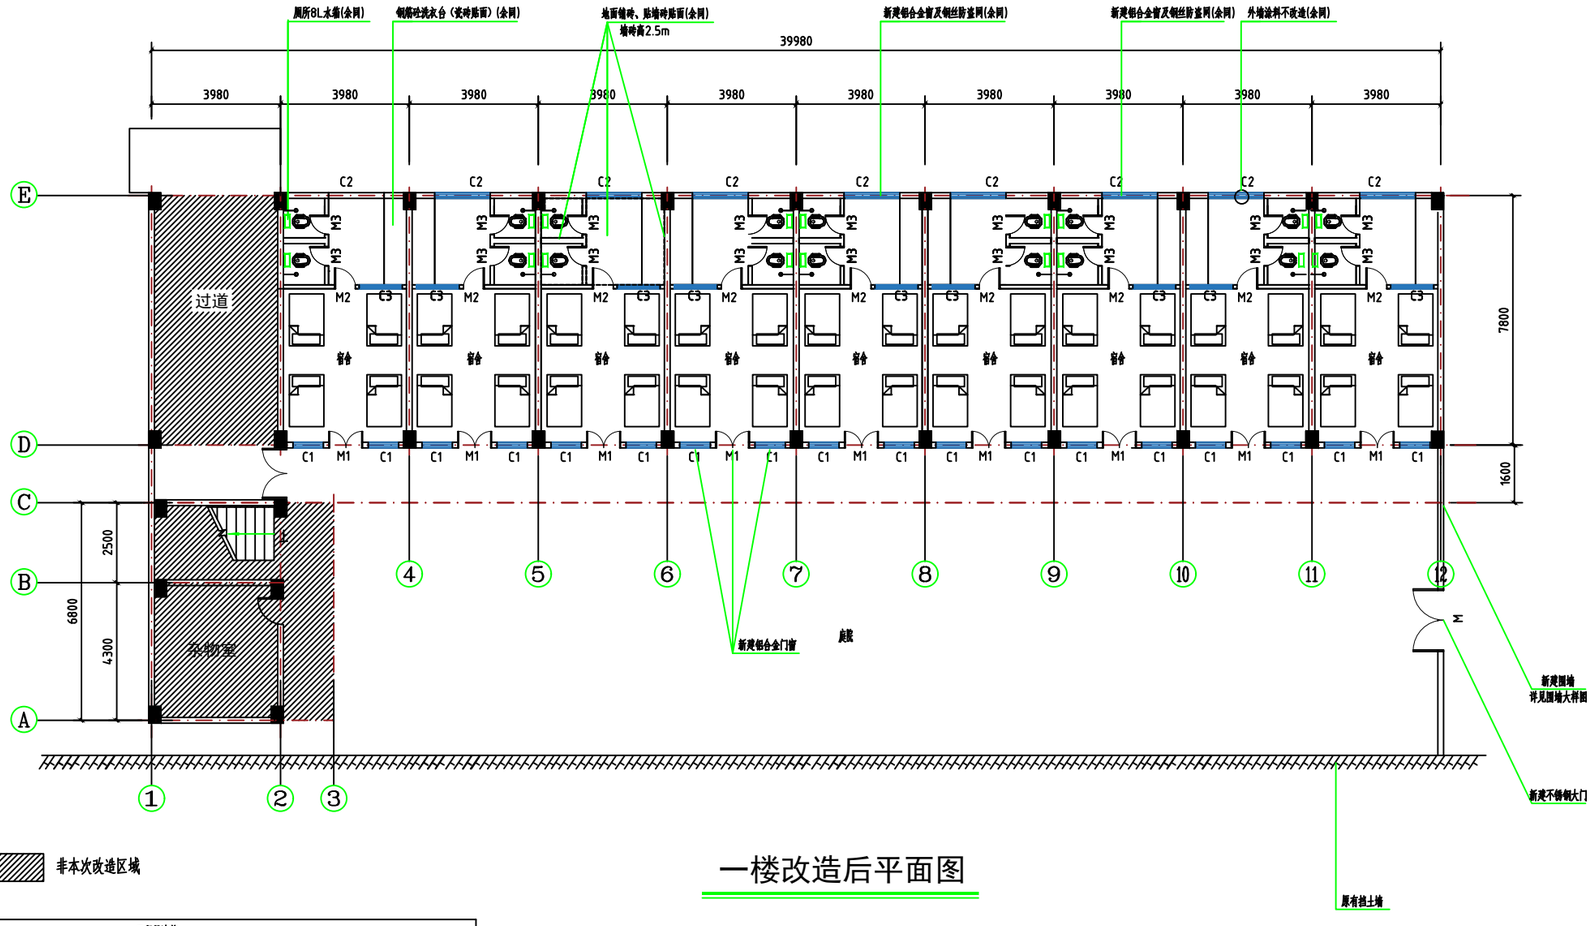

非本次改造区域

一楼改造后平面图

工程量清单			
名称	单位	数量	备注
新建砖墙	m3	263.31	18墙
抹灰	m2	22830.3	
特期涂料(内墙)	m2	5737.81	
特期涂料(外墙)	m2	221.48	
新建c1	m2	167.58	950x1800
新建c2	m2	132.33	1500x1800
新建c3	m2	66.15	900x1500
新建不锈钢M	m2	7	2000x3500
新建M1	m2	205.8	1500x2800
新建M2	m2	122.5	1000x2500
新建M3	m2	105.84	600x1800
新建钢丝防盗网	m2	452.62	
钢筋砼洗衣台（瓷砖贴面）	个	49	2600x700
铺贴600x300mm墙砖	m2	2084.95	
铺贴300x300mm墙砖	m2	484.12	

贵州省建设工程设计出图专用章
国旭规划设计有限公司
资质等级范围:市政行业乙级建筑行业乙级;
风景园林工程设计专项乙级。
资质证书编号:A352016510 有效期至:2028年06月13日

说明：
1. 所有墙体及天棚涂料面层涂抹涂料
2. 新建墙体墙厚180mm，灰砂砖

国旭规划设计有限公司
Guoxu Planning and Design Co., Ltd
工程设计资质证书：A352016510
建筑行业乙级　　市政行业乙级
风景园林工程设计专项乙级
地址：贵州省铜仁市碧江区麒龙国际会展城A-1区D3栋1-6号

备注：
REMAEK

建设单位
CLIENT
澄迈县第二中学

项目名称
PROJECT NAME
风华楼改造成学生宿舍楼

子项名称
SUB-PROJECT NAME

图纸名称
DRAWING TITLE
一楼改造后平面图


设计签字 SIGNATURE		
项目负责人 PROJECT CHIEF	陈学敏	陈学敏
专业负责人 DISCIPLINE CHIEF	陈学敏	陈学敏
校　对 DESIGNED BY	李雯蕾	李雯蕾
审　定 DRAWN BY	王挺	王挺
审　核 CHECKED BY	王挺	王挺
设　计 AUDITED BY	张江	张江
制　图 APPROVED BY	张江	张江

出图签章
ISSUING STAMP

执业签章
REGISTRATION STAMP

设计编号 PROJECT NO.	2025年建筑001
出图日期 DATE	2025年03月
图　别 DRAWING TYPE	建施
图　号 DRAWING NO.	JZ-007
比　例 SCALE	1:100

本图纸需经相关部门审批通过后方可用于施工

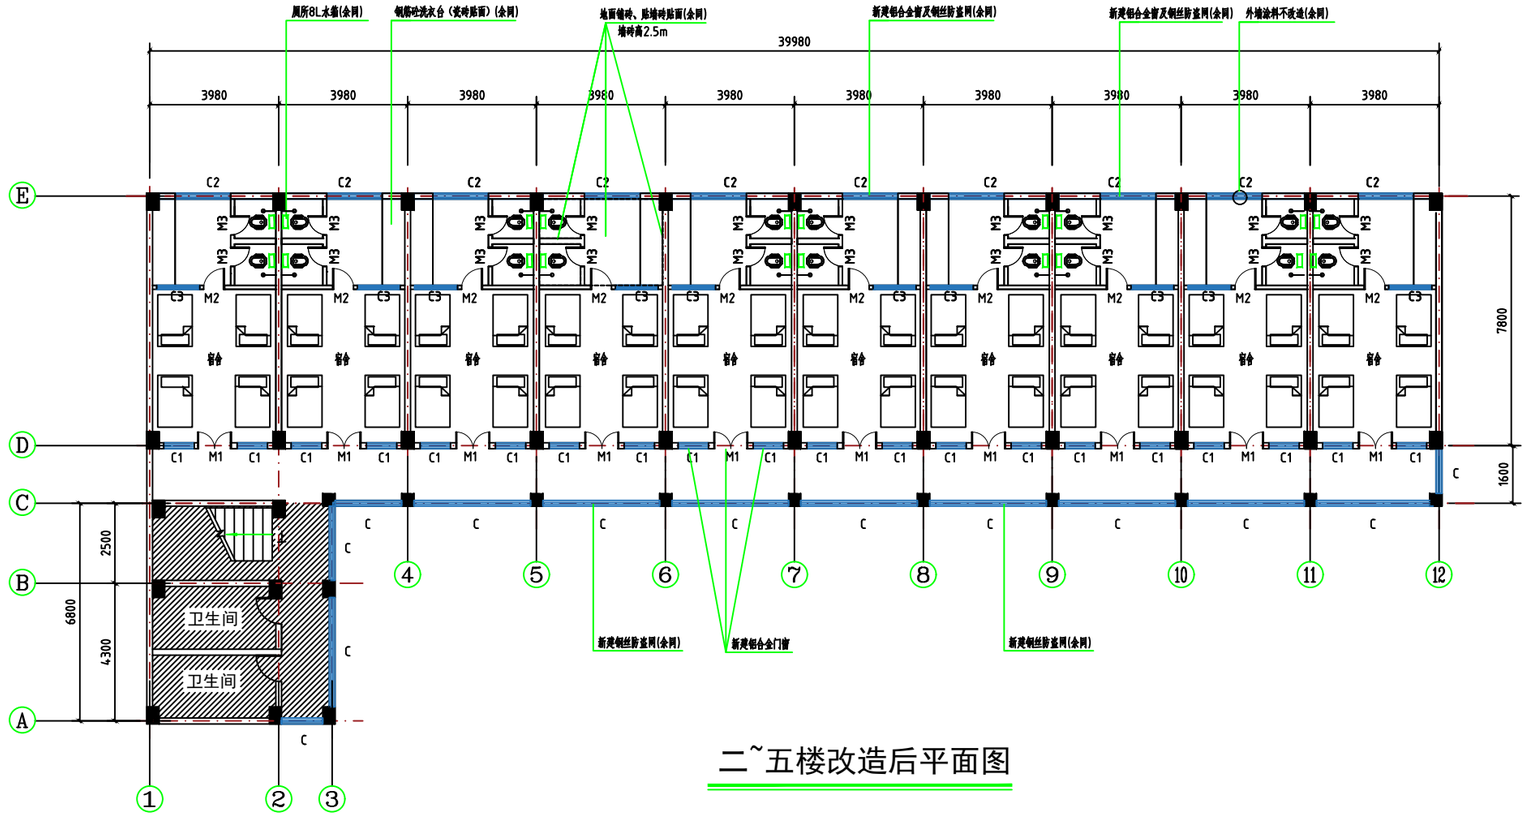

非本次改造区域

工程量清单

名称	单位	数量	备注
新建砖墙	m3	263.31	18墙
抹灰	m2	22830.3	
特期涂料(内墙)	m2	5737.81	
特期涂料(外墙)	m2	221.48	
新建c1	m2	167.58	950x1800
新建c2	m2	132.33	1500x1800
新建c3	m2	66.15	900x1500
新建不锈钢M	m2	7	2000x3500
新建M1	m2	205.8	1500x2800
新建M2	m2	122.5	1000x2500
新建M3	m2	105.84	600x1800
新建钢丝防盗网	m2	452.62	
钢筋砼洗衣台（瓷砖贴面）	个	49	2600x700
铺贴600x300mm墙砖	m2	2084.95	
铺贴300x300mm墙砖	m2	484.12	

二~五楼改造后平面图

贵州省建设工程设计出图专用章
国旭规划设计有限公司
资质等级范围:市政行业乙级建筑行业乙级;
风景园林工程设计专项乙级。
资质证书编号:A352016510 有效期至:2028年06月13日

说明：

1. 所有墙体及天棚涂料面层涂抹涂料
2. 新建墙体墙厚180mm，灰砂砖

国旭规划设计有限公司
Guoxu Planning and Design Co., Ltd
工程设计资质证书：A352016510
建筑行业乙级　　市政行业乙级
风景园林工程设计专项乙级
地址：贵州省铜仁市碧江区麒龙国际会展城A-1区D3栋1-6号

备注：
REMAEK

建设单位 CLIENT：澄迈县第二中学

项目名称 PROJECT NAME：风华楼改造成学生宿舍楼

子项名称 SUB-PROJECT NAME：

图纸名称 DRAWING TITLE：二~五楼改造后平面图


设计签字 SIGNATURE		
项目负责人 PROJECT CHIEF	陈学敏	
专业负责人 DISCIPLING CHIEF	陈学敏	
校 对 DESIGNED BY	李雯蕾	
审 定 DRAWN BY	王挺	
审 核 CHECKED BY	王挺	
设 计 AUDITED BY	张江	
制 图 APPROVED BY	张江	

出图签章 ISSUING STAMP


执业签章 REGISTRATION STAMP

设计编号 PROJCT NO.	2025年建筑001
出图日期 DATE	2025年03月
图 别 DRAWING TYPE	
图 号 DRAWING NO.	JZ-008
比 例 SCALE	1:100


本图纸需经相关部门审批通过后方可用于施工。

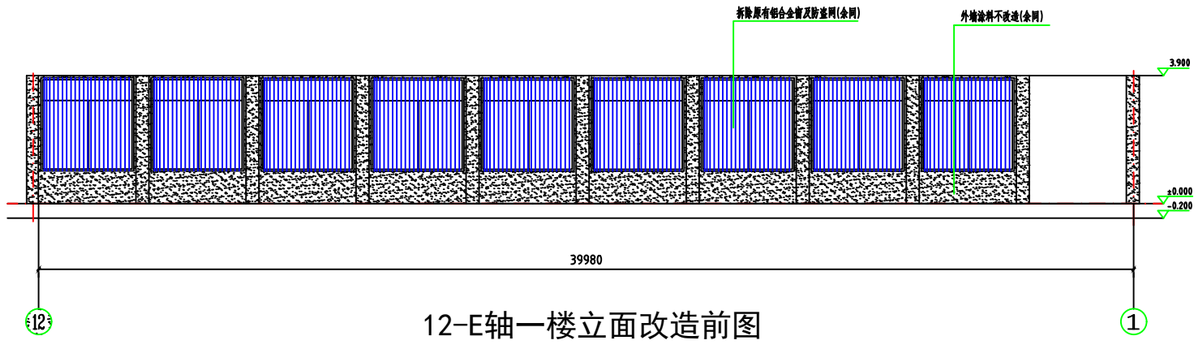


12-E轴一楼立面改造前图

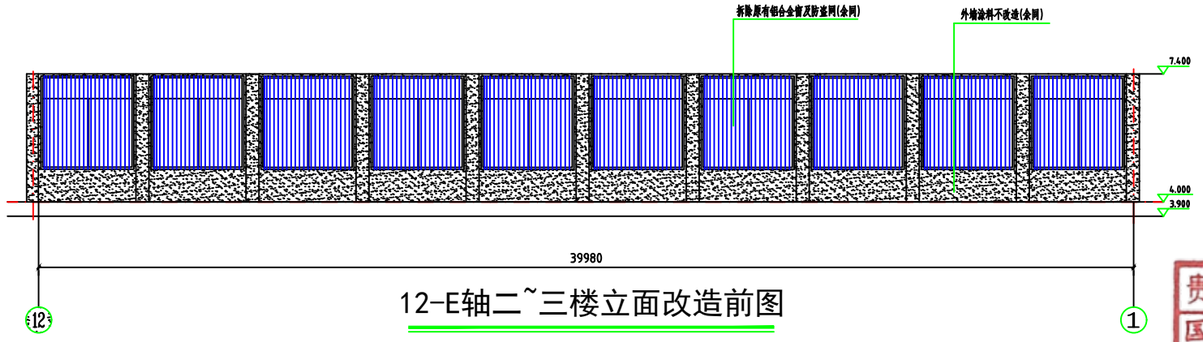

12-E轴二~三楼立面改造前图

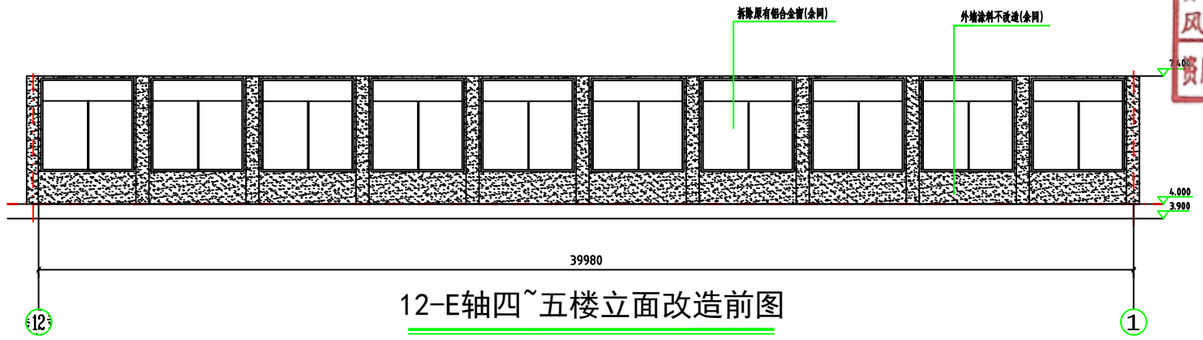

12-E轴四~五楼立面改造前图

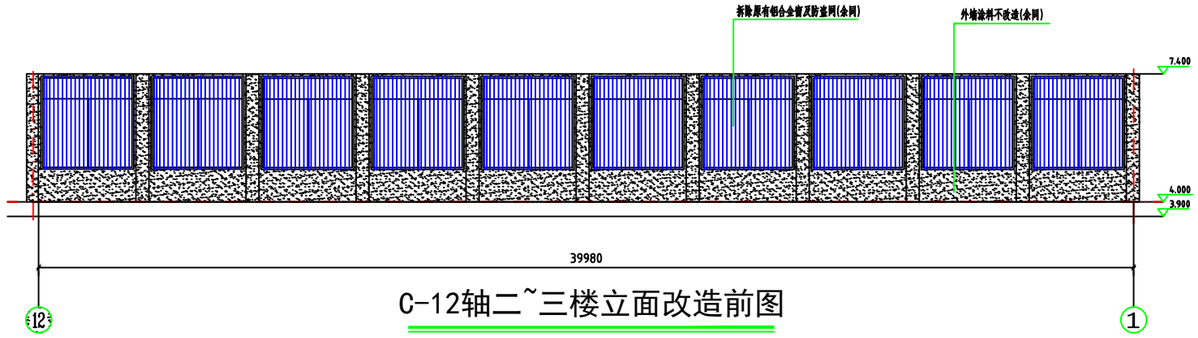

C-12轴二~三楼立面改造前图

贵州省建设工程设计出图专用章
国旭规划设计有限公司
资质等级范围:市政行业乙级建筑行业乙级;
风景园林工程设计专项乙级。
资质证书编号:A352016510 有效期至:2028年06月13日

国旭规划设计有限公司
Guoxu Planning and Design Co., Ltd
工程设计资质证书：A352016510
建筑行业乙级　　市政行业乙级
风景园林工程设计专项乙级
地址：贵州省铜仁市碧江区麒龙国际会展城A-1区D3栋1-6号

备注：
REMAEK

建设单位
CLIENT　澄迈县第二中学

项目名称
PROJECT NAME　风华楼改造成学生宿舍楼

子项名称
SUB-PROJECT NAME

图纸名称
DRAWING TITLE　立面改造前图


设计签字 SIGNATURE		
项目负责人 PROJECT CHIEF	陈学敏	
专业负责人 DISCIPLING CHIEF	陈学敏	
校　对 DESIGNED BY	李雯蕾	
审　定 DRAWN BY	王挺	
审　核 CHECKED BY	王挺	
设　计 AUDITED BY	张江	
制　图 APPROVED BY	张江	

出图签章
ISSUING STAMP


执业签章
REGISTRATION STAMP

设计编号 PROJCT NO.	2025年建筑001
出图日期 DATE	2025年03月
图　别 DRAWING TYPE	
图　号 DRAWING NO.	JZ-009
比　例 SCALE	1:100


本图纸需经相关部门审批通过后方可用于施工。

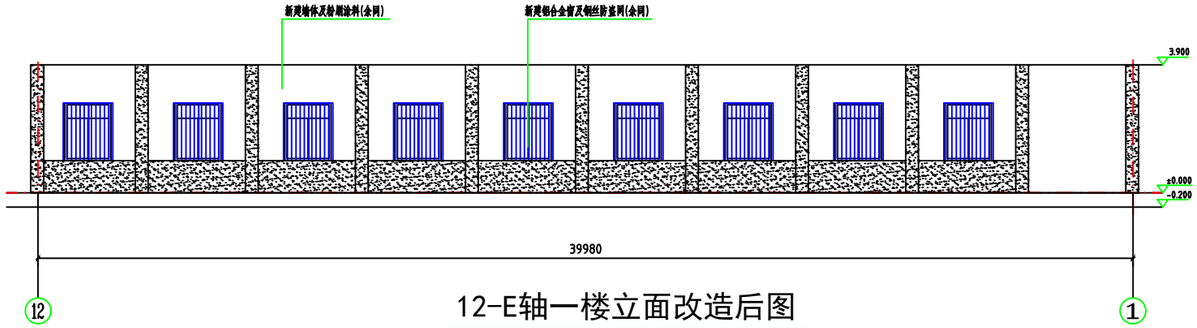

12-E轴一楼立面改造后图

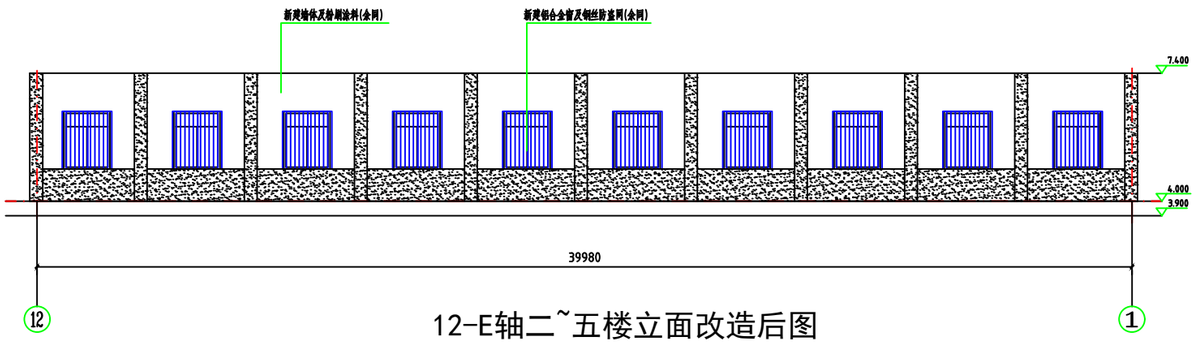

12-E轴二~五楼立面改造后图

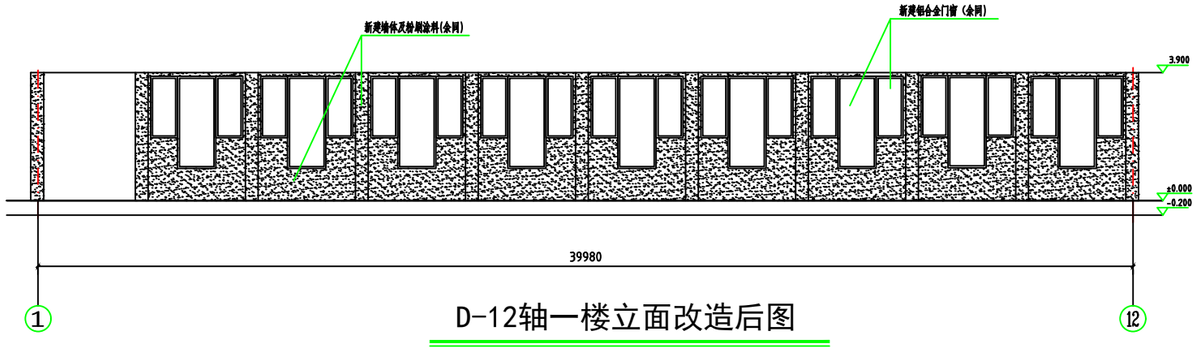

D-12轴一楼立面改造后图

贵州省建设工程设计出图专用章
国旭规划设计有限公司
资质等级范围:市政行业乙级建筑行业乙级;
风景园林工程设计专项乙级。
资质证书编号:A352016510 有效期至:2028年06月13日

国旭规划设计有限公司
Guoxu Planning and Design Co., Ltd
工程设计资质证书：A352016510
建筑行业乙级　　市政行业乙级
风景园林工程设计专项乙级
地址：贵州省铜仁市碧江区麒龙国际会展城A-1区D3栋1-6号

备注：
REMAEK

建设单位
CLIENT　澄迈县第二中学

项目名称
PROJECT NAME　风华楼改造成学生宿舍楼

子项名称
SUB-PROJECT NAME

图纸名称
DRAWING TITLE　立面改造后图1


设计签字 SIGNATURE		
项目负责人 PROJECT CHIEF	陈学敏	
专业负责人 DISCIPLINE CHIEF	陈学敏	
校 对 DESIGNED BY	李雯蕾	
审 定 DRAWN BY	王挺	
审 核 CHECKED BY	王挺	
设 计 AUDITED BY	张江	
制 图 APPROVED BY	张江	

出图签章
ISSUING STAMP


执业签章
REGISTRATION STAMP

设计编号 PROJECT NO.	2025年建筑001
出图日期 DATE	2025年03月
图 别 DRAWING TYPE	
图 号 DRAWING NO.	JZ-010
比 例 SCALE	1:100

本图纸需经相关部门审批通过后方可用于施工。

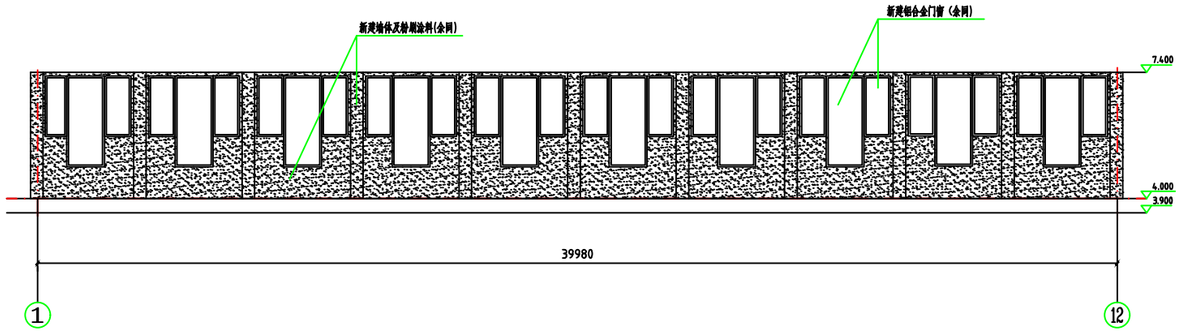

D-12轴二~五楼立面改造后图

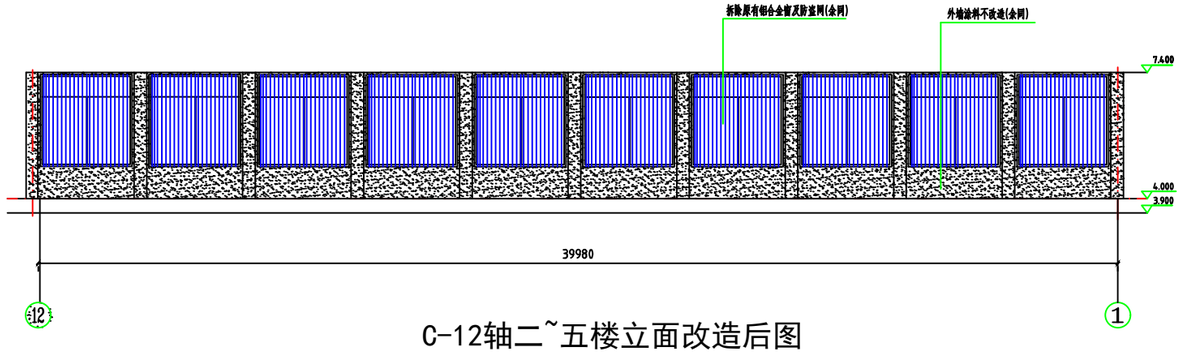

C-12轴二~五楼立面改造后图

贵州省建设工程设计出图专用章
国旭规划设计有限公司
资质等级范围:市政行业乙级建筑行业乙级;
风景园林工程设计专项乙级。
资质证书编号:A352016510 有效期至:2028年06月13日

国旭规划设计有限公司
Guoxu Planning and Design Co., Ltd
工程设计资质证书：A352016510
建筑行业乙级　　市政行业乙级
风景园林工程设计专项乙级
地址：贵州省铜仁市碧江区麒龙国际会展城A-1区D3栋1-6号

备注：
REMAEK

建设单位
CLIENT
澄迈县第二中学

项目名称
PROJECT NAME
风华楼改造成学生宿舍楼

子项名称
SUB-PROJECT NAME

图纸名称
DRAWING TITLE
立面改造后图2


设计签字 SIGNATURE		
项目负责人 PROJECT CHIEF	陈学敏	
专业负责人 DISCIPLING CHIEF	陈学敏	
校 对 DESIGNED BY	李雯蕾	
审 定 DRAWN BY	王挺	
审 核 CHECKED BY	王挺	
设 计 AUDITED BY	张江	
制 图 APPROVED BY	张江	


出图签章
ISSUING STAMP

执业签章
REGISTRATION STAMP

设计编号 PROJCT NO.	2025年建筑001
出图日期 DATE	2025年03月
图 别 DRAWING TYPE	
图 号 DRAWING NO.	JZ-011
比 例 SCALE	1:100

本图纸需经相关部门审批通过后方可用于施工。

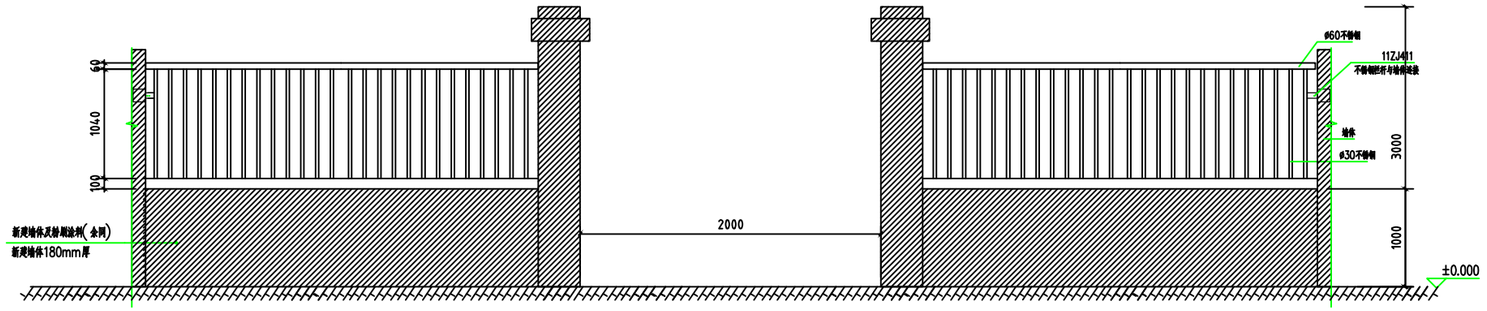

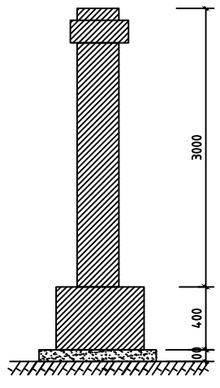

贵州省建设工程设计出图专用章
国旭规划设计有限公司
资质等级范围:市政行业乙级建筑行业乙级;
风景园林工程设计专项乙级。
资质证书编号:A352016510 有效期至:2028年06月13日

围墙做法大样图

国旭规划设计有限公司
Guoxu Planning and Design Co., Ltd
工程设计资质证书：A352016510
建筑行业乙级　　市政行业乙级
风景园林工程设计专项乙级
地址：贵州省铜仁市碧江区麒龙国际会展城A-1区D3栋1-6号

备注：
REMAEK

建设单位
CLIENT
澄迈县第二中学

项目名称
PROJECT NAME
风华楼改造成学生宿舍楼

子项名称
SUB-PROJECT NAME

图纸名称
DRAWING TITLE
围墙做法大样图

设计签字
SIGNATURE


项目负责人 PROJECT CHIEF	陈学敏	
专业负责人 DISCIPLING CHIEF	陈学敏	
校　对 DESIGNED BY	李雯蕾	
审　定 DRAWN BY	王挺	
审　核 CHECKED BY	王挺	
设　计 AUDITED BY	张江	
制　图 APPROVED BY	张江	

出图签章
ISSUING STAMP

执业签章
REGISTRATION STAMP

设计编号 PROJECT NO.	2025年建筑001
出图日期 DATE	2025年3月
图　别 DRAWING TYPE	
图　号 DRAWING NO.	JZ-012
比　例 SCALE	1:100

本图纸需经相关部门审批通过后方可用于施工。

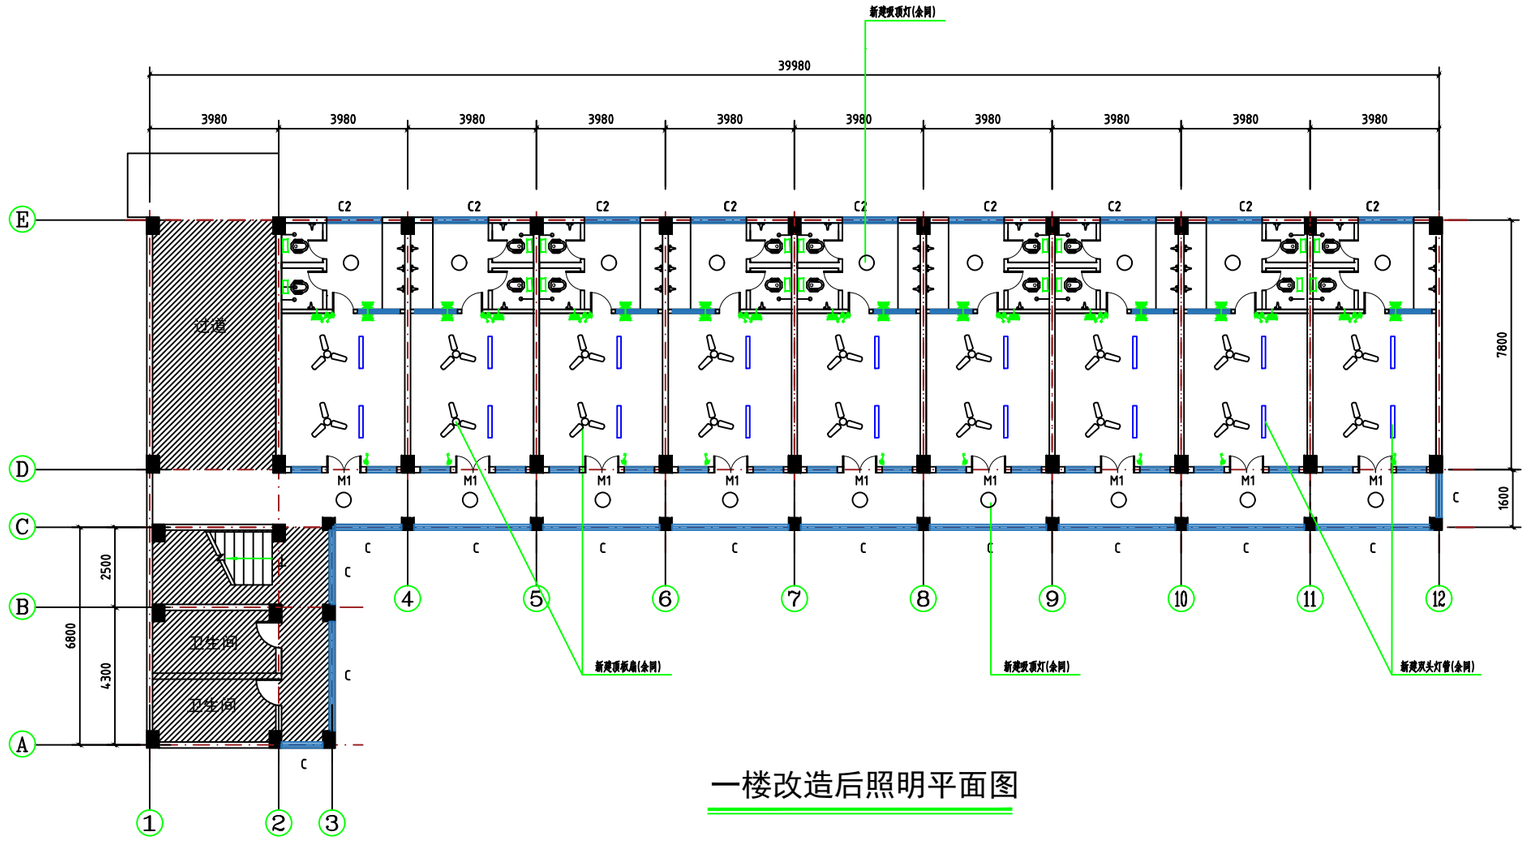

一楼改造后照明平面图

非本次改造区域

工程量清单

名称	单位	数量	备注
安装16寸遥头式吸顶扇	台	98	随吊扇配套提供
安装吸顶灯	台	98	1x30W ~220V
双头灯管	台	98	1x24W ~220V
BV-3X4mm2电线	m	2450	
单联/双联/三联面板开关	个	147	
插座	个	147	
水龙头	个	245	

贵州省建设工程设计出图专用章
国旭规划设计有限公司
资质等级范围:市政行业乙级建筑行业乙级;
风景园林工程设计专项乙级。
资质证书编号:A352016510 有效期至:2028年06月13日

国旭规划设计有限公司
Guoxu Planning and Design Co., Ltd
工程设计资质证书：A352016510
建筑行业乙级　　市政行业乙级
风景园林工程设计专项乙级
地址：贵州省铜仁市碧江区麒龙国际会展城A-1区D3栋1-6号

备注：
REMAEK

建设单位
CLIENT
澄迈县第二中学

项目名称
PROJECT NAME
风华楼改造成学生宿舍楼

子项名称
SUB-PROJECT NAME

图纸名称
DRAWING TITLE
一楼改造后照明平面图


设计签字 SIGNATURE		
项目负责人 PROJECT CHIEF	陈学敏	
专业负责人 DISCIPLINE CHIEF	陈学敏	
校　对 DESIGNED BY	李雯蕾	
审　定 DRAWN BY	王挺	
审　核 CHECKED BY	王挺	
设　计 AUDITED BY	张江	
制　图 APPROVED BY	张江	

出图签章
ISSUING STAMP

执业签章
REGISTRATION STAMP

设计编号 PROJCT NO.	2025年建筑001
出图日期 DATE	2025年03月
图　别 DRAWING TYPE	建施
图　号 DRAWING NO.	JZ-013
比　例 SCALE	1:100

本图纸需经相关部门审批通过后方可用于施工

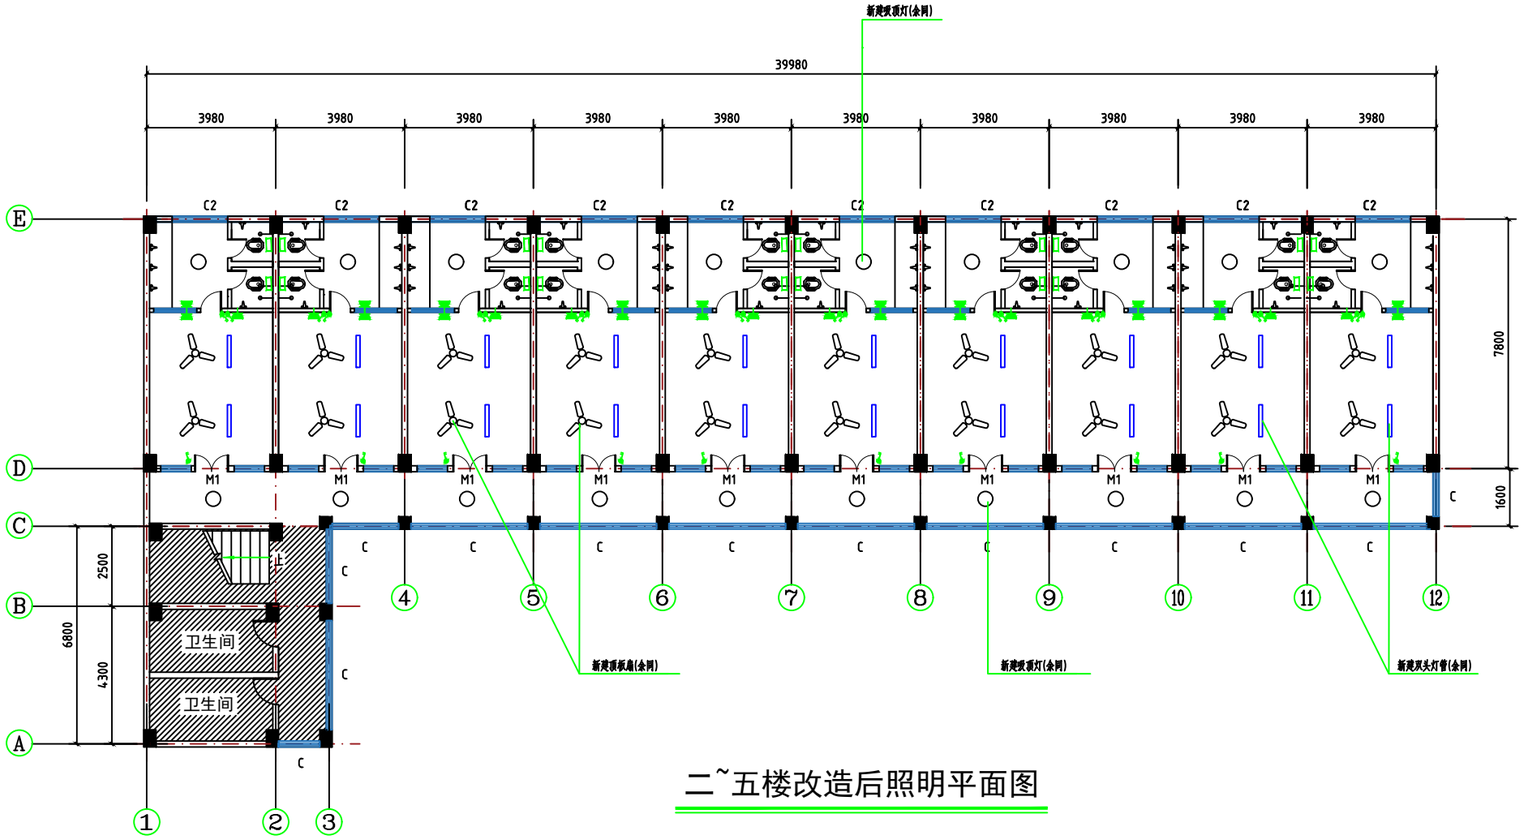

二~五楼改造后照明平面图

非本次改造区域

工程量清单			
名称	单位	数量	备注
安装16寸摇头式模顶扇	台	98	随吊扇配套提供
安装吸顶灯	台	98	1x30W ~220V
双头灯管	台	98	1x24W ~220V
BV-3X4mm2电线	m	2450	
单联/双联/三联面板开关	个	147	
插座	个	147	
水龙头	个	245	

贵州省建设工程设计出图专用章
国旭规划设计有限公司
资质等级范围:市政行业乙级建筑行业乙级;
风景园林工程设计专项乙级。
资质证书编号:A352016510 有效期至:2028年06月13日

国旭规划设计有限公司
Guoxu Planning and Design Co., Ltd
工程设计资质证书：A352016510
建筑行业乙级　　市政行业乙级
风景园林工程设计专项乙级
地址：贵州省铜仁市碧江区麒龙国际会展城A-1区D3栋1-6号

备注：
REMAEK

建设单位
CLIENT
澄迈县第二中学

项目名称
PROJECT NAME
风华楼改造成学生宿舍楼

子项名称
SUB-PROJECT NAME

图纸名称
DRAWING TITLE
二~五楼改造后照明平面图


设计签字 SIGNATURE		
项目负责人 PROJECT CHIEF	陈学敏	陈学敏
专业负责人 DISCIPLINE CHIEF	陈学敏	陈学敏
校　对 DESIGNED BY	李雯蕾	李雯蕾
审　定 DRAWN BY	王挺	王挺
审　核 CHECKED BY	王挺	王挺
设　计 AUDITED BY	张江	张江
制　图 APPROVED BY	张江	张江

出图签章
ISSUING STAMP

执业签章
REGISTRATION STAMP

设计编号 PROJCT NO.	2025年建筑001
出图日期 DATE	2025年03月
图　别 DRAWING TYPE	建施
图　号 DRAWING NO.	JZ-014
比　例 SCALE	1:100

本图纸需经相关部门审批通过后方可用于施工

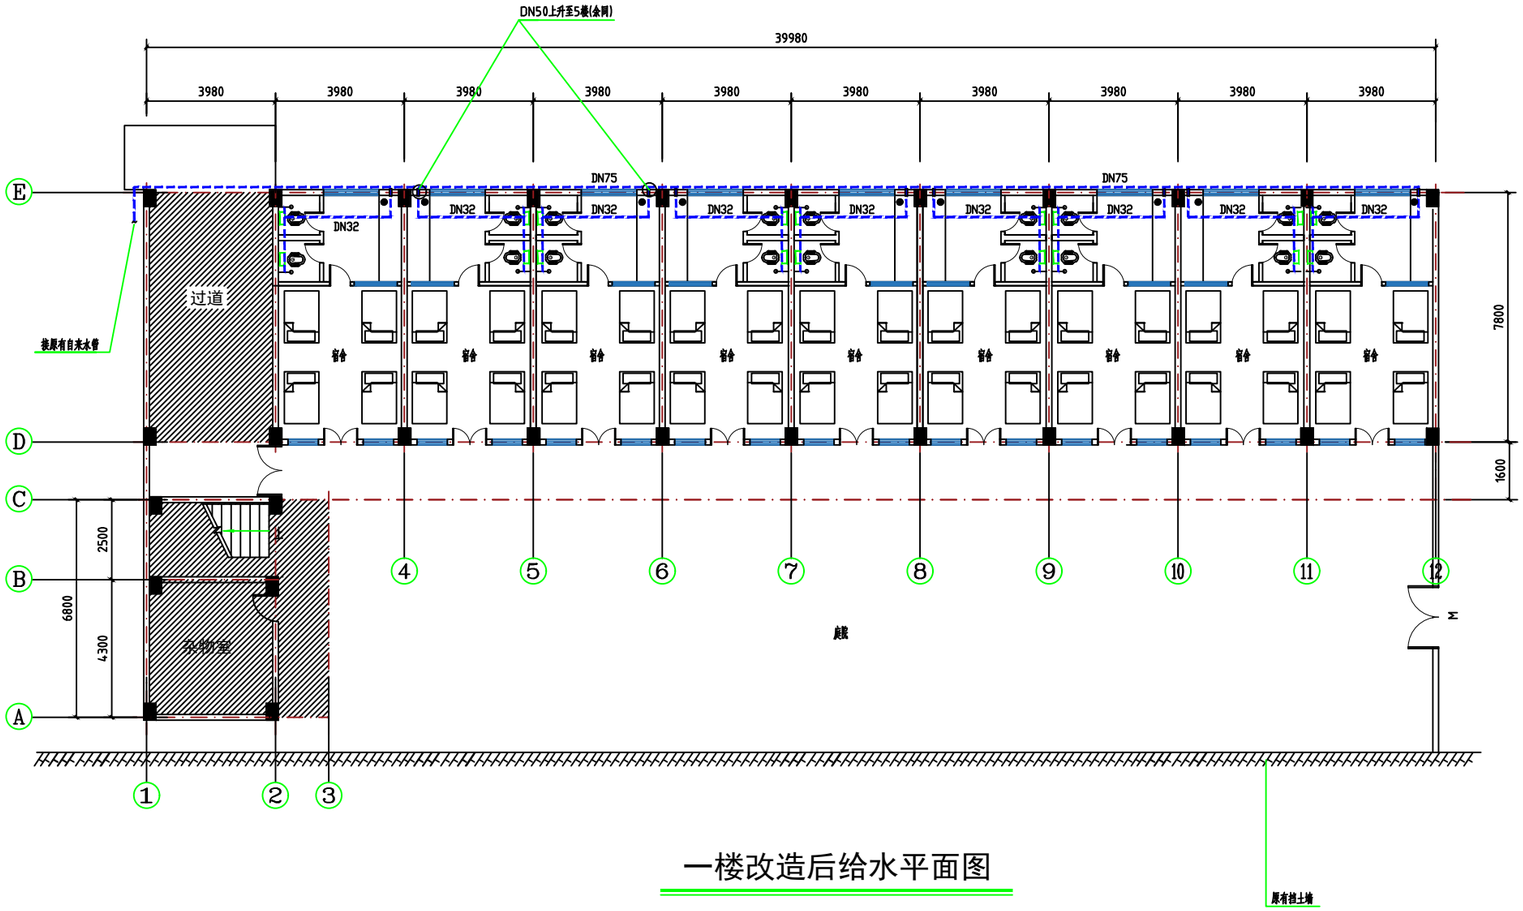

一楼改造后给水平面图

非本次改造区域

工程量清单			
名称	单位	数量	备注
DN32	m	441	PPR给水管
DN50	m	200	PPR给水管
DN75	m	50	PPR给水管
组成冰溶器	套	98	PPR给水管
蹲式大便器安装 洗脸水箱	套	98	PPR给水管
			PPR给水管

贵州省建设工程设计出图专用章
国旭规划设计有限公司
资质等级范围:市政行业乙级建筑行业乙级;
风景园林工程设计专项乙级。
资质证书编号:A352016510 有效期至:2028年06月13日

国旭规划设计有限公司
Guoxu Planning and Design Co., Ltd
工程设计资质证书：A352016510
建筑行业乙级　　市政行业乙级
风景园林工程设计专项乙级
地址：贵州省铜仁市碧江区麒龙国际会展城A-1区D3栋1-6号

备注：
REMAEK

建设单位
CLIENT
澄迈县第二中学

项目名称
PROJECT NAME
风华楼改造成学生宿舍楼

子项名称
SUB-PROJECT NAME

图纸名称
DRAWING TITLE
一楼改造后给水平面图

设计签字
SIGNATURE


项目负责人 PROJECT CHIEF	陈学敏	陈学敏
专业负责人 DISCIPLINE CHIEF	陈学敏	陈学敏
校　对 DESIGNED BY	李雯蕾	李雯蕾
审　定 DRAWN BY	王挺	王挺
审　核 CHECKED BY	王挺	王挺
设　计 AUDITED BY	张江	张江
制　图 APPROVED BY	张江	张江

出图签章
ISSUING STAMP

执业签章
REGISTRATION STAMP

设计编号 PROJECT NO.	2025年建筑001
出图日期 DATE	2025年03月
图　别 DRAWING TYPE	建施
图　号 DRAWING NO.	JZ-015
比　例 SCALE	1:100

本图纸需经相关部门审批通过后方可用于施工

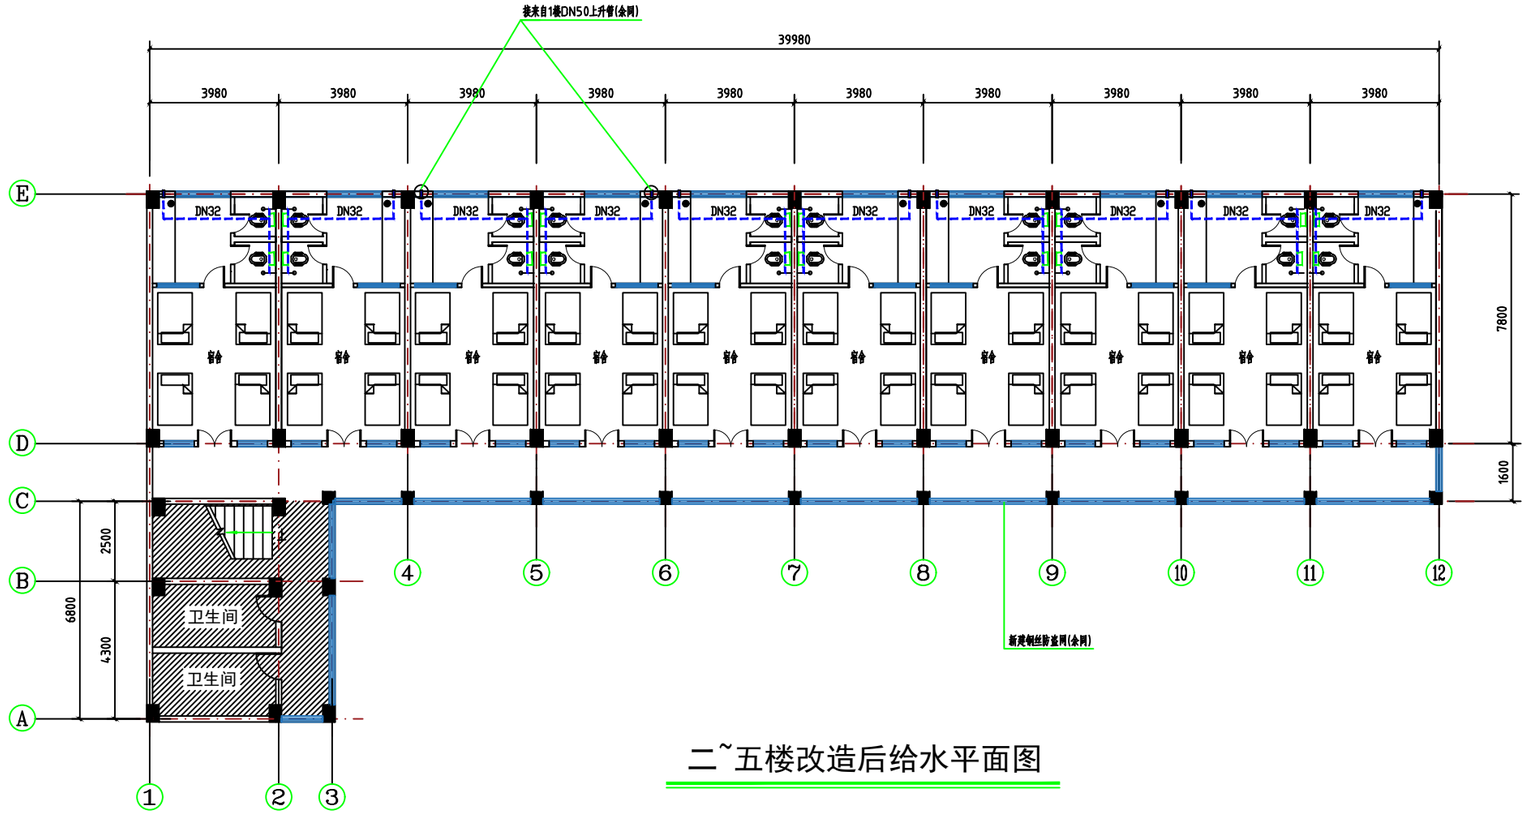

二~五楼改造后给水平面图

非本次改造区域

工程量清单			
名称	单位	数量	备注
DN32	m	441	PPR给水管
DN50	m	200	PPR给水管
DN75	m	50	PPR给水管
组成冰浴器	套	98	PPR给水管
蹲式大便器安装 连体水箱	套	98	PPR给水管
			PPR给水管

贵州省建设工程设计出图专用章
国旭规划设计有限公司
资质等级范围:市政行业乙级建筑行业乙级;
风景园林工程设计专项乙级。
资质证书编号:A352016510 有效期至:2028年06月13日

国旭规划设计有限公司
Guoxu Planning and Design Co., Ltd
工程设计资质证书：A352016510
建筑行业乙级　　市政行业乙级
风景园林工程设计专项乙级
地址：贵州省铜仁市碧江区麒龙国际会展城A-1区D3栋1-6号

备注：
REMAEK

建设单位
CLIENT
澄迈县第二中学

项目名称
PROJECT NAME
风华楼改造成学生宿舍楼

子项名称
SUB-PROJECT NAME

图纸名称
DRAWING TITLE
二~五楼改造后给水平面图


设计签字 SIGNATURE		
项目负责人 PROJECT CHIEF	陈学敏	
专业负责人 DISCIPLINE CHIEF	陈学敏	
校　对 DESIGNED BY	李雯蕾	
审　定 DRAWN BY	王挺	
审　核 CHECKED BY	王挺	
设　计 AUDITED BY	张江	
制　图 APPROVED BY	张江	

出图签章
ISSUING STAMP

执业签章
REGISTRATION STAMP

设计编号 PROJECT NO.	2025年建筑001
出图日期 DATE	2025年06月
图　别 DRAWING TYPE	
图　号 DRAWING NO.	JZ-016
比　例 SCALE	1:100

本图纸需经相关部门审批通过后方可用于施工。

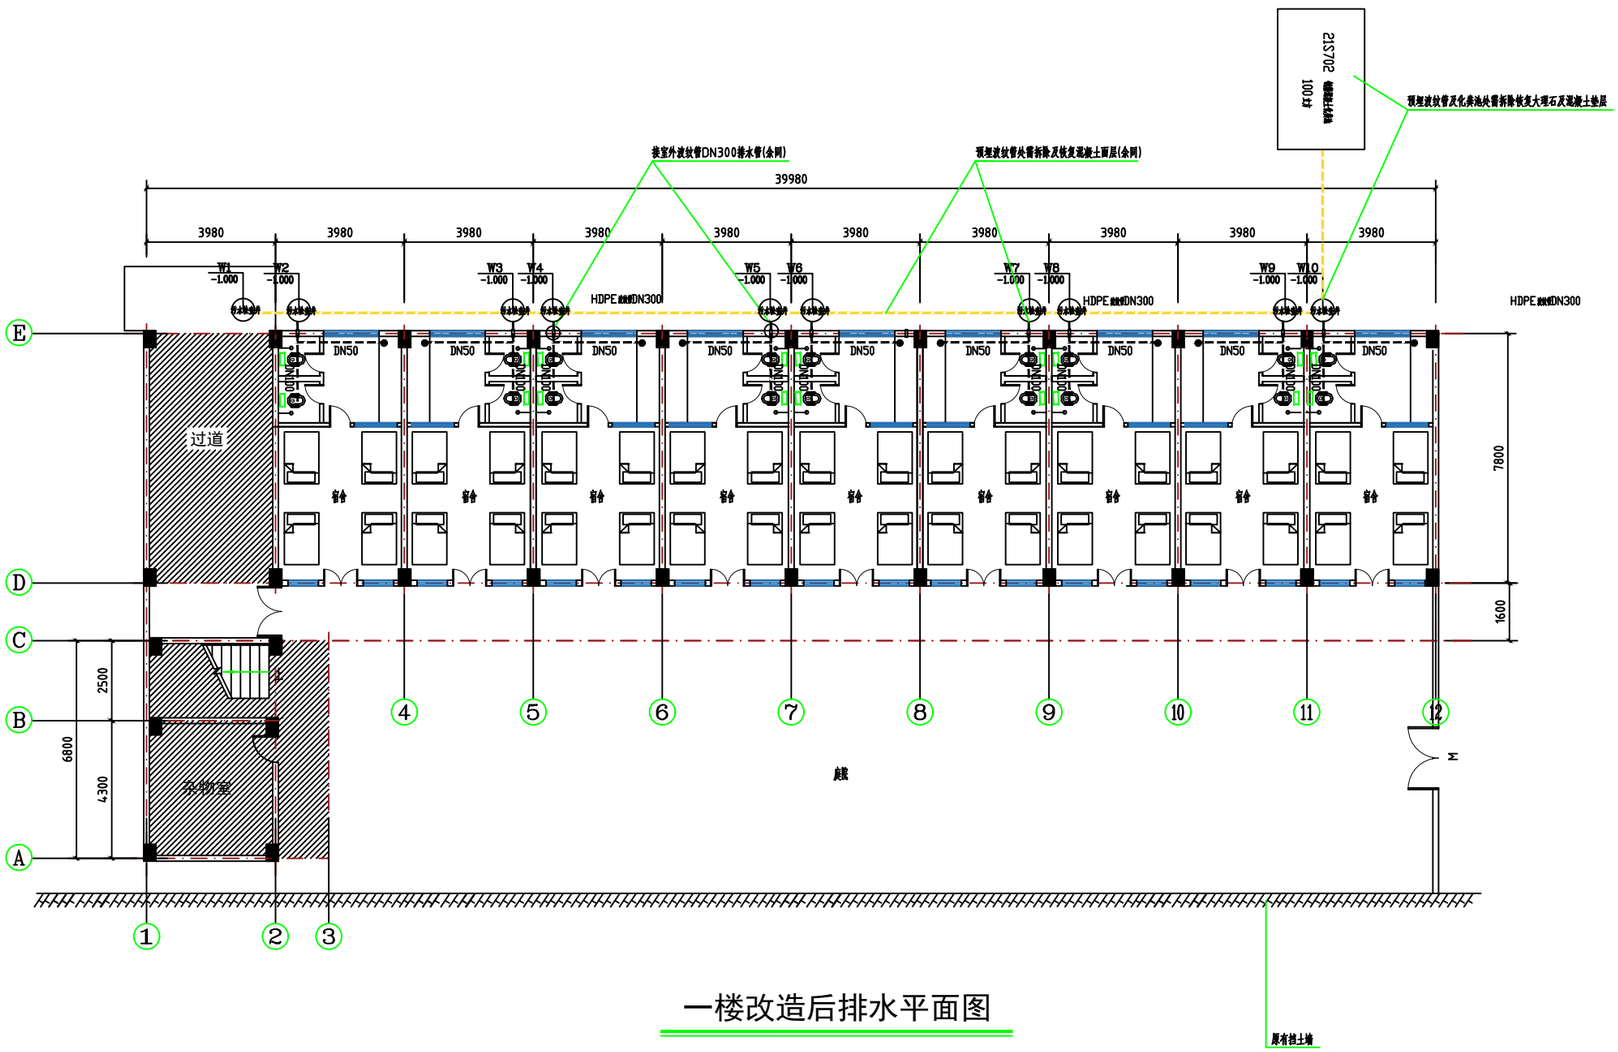

一楼改造后排水平面图

非本次改造区域

工程量清单			
名称	单位	数量	备注
DN50	m	120	PVC管
DN110	m	263.7	PVC管
HDPE波纹管DN300	m	50	
污水井	个	10	
砖砌化粪池 有效容积 100m3	个	1	

贵州省建设工程设计出图专用章
国旭规划设计有限公司
资质等级范围:市政行业乙级建筑行业乙级;
风景园林工程设计专项乙级。
资质证书编号:A352016510 有效期至:2028年06月13日

国旭规划设计有限公司
Guoxu Planning and Design Co., Ltd
工程设计资质证书：A352016510
建筑行业乙级　　市政行业乙级
风景园林工程设计专项乙级
地址：贵州省铜仁市碧江区麒龙国际会展城A-1区D3栋1-6号

备注：
REMAEK

建设单位 CLIENT：澄迈县第二中学

项目名称 PROJECT NAME：风华楼改造成学生宿舍楼

子项名称 SUB-PROJECT NAME：

图纸名称 DRAWING TITLE：一楼改造后排水平面图


设计签字 SIGNATURE		
项目负责人 PROJECT CHIEF	陈学敏	陈学敏
专业负责人 DISCIPLINE CHIEF	陈学敏	陈学敏
校 对 DESIGNED BY	李雯蕾	李雯蕾
审 定 DRAWN BY	王挺	王挺
审 核 CHECKED BY	王挺	王挺
设 计 AUDITED BY	张江	张江
制 图 APPROVED BY	张江	张江

出图签章 ISSUING STAMP

执业签章 REGISTRATION STAMP

设计编号 PROJECT NO.	2025年建筑001
出图日期 DATE	2025年03月
图 别 DRAWING TYPE	建施
图 号 DRAWING NO.	JZ-017
比 例 SCALE	1:100

本图纸需经相关部门审批通过后方可用于施工

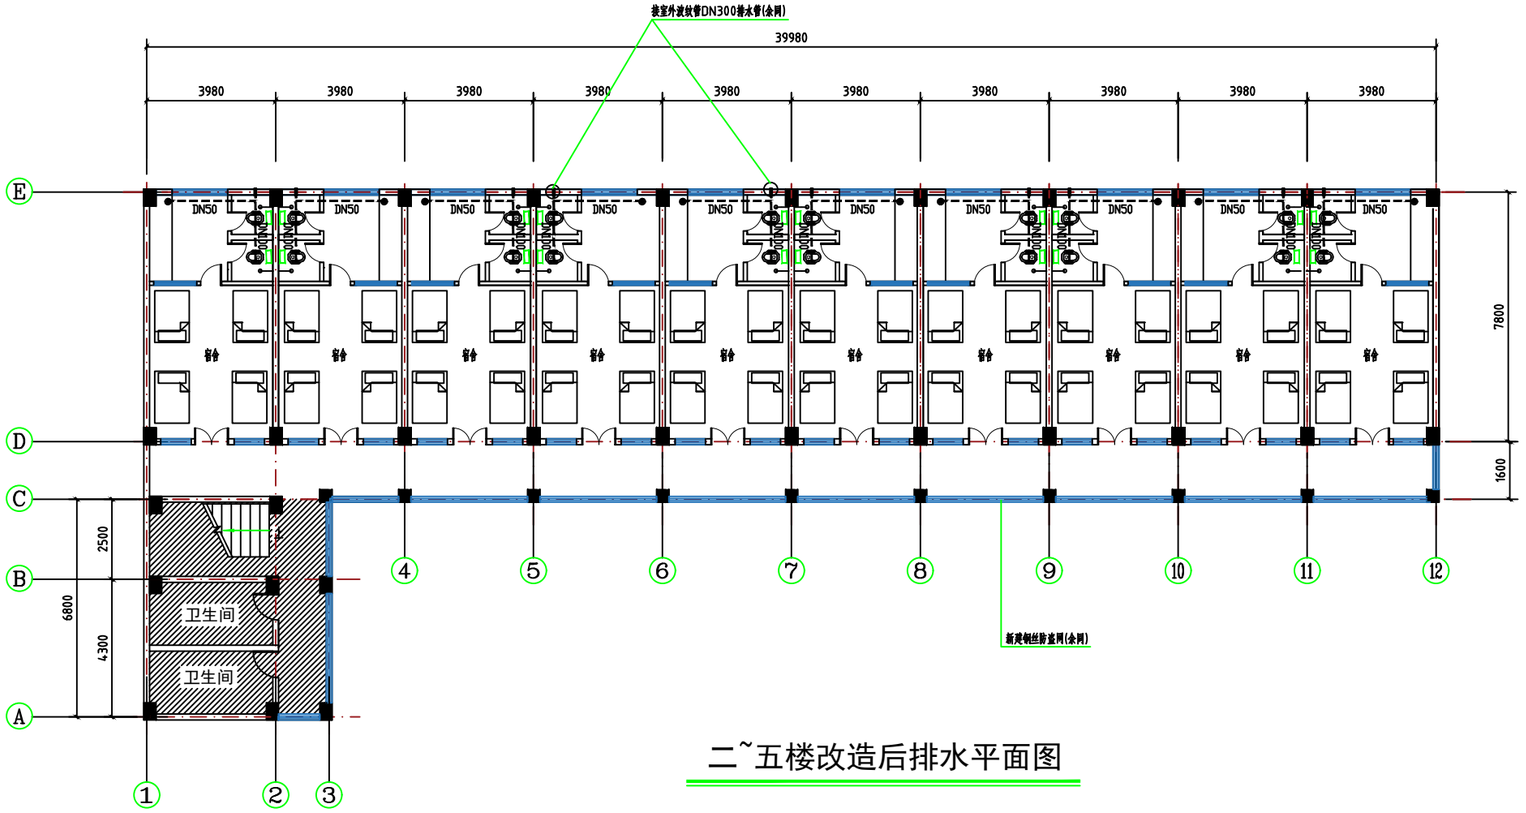

二~五楼改造后排水平面图

非本次改造区域

工程量清单			
名称	单位	数量	备注
DN50	m	120	PVC管
DN110	m	263.7	PVC管
HDPE波纹管DN300	m	50	
污水井	个	10	
玲珑化粪池 有效容积 100m3	个	1	

贵州省建设工程设计出图专用章
国旭规划设计有限公司
资质等级范围:市政行业乙级建筑行业乙级;
风景园林工程设计专项乙级。
资质证书编号:A352016510 有效期至:2028年06月13日

国旭规划设计有限公司
Guoxu Planning and Design Co., Ltd
工程设计资质证书：A352016510
建筑行业乙级　　市政行业乙级
风景园林工程设计专项乙级
地址：贵州省铜仁市碧江区麒龙国际会展城A-1区D3栋1-6号

备注：
REMAEK

建设单位
CLIENT
澄迈县第二中学

项目名称
PROJECT NAME
风华楼改造成学生宿舍楼

子项名称
SUB-PROJECT NAME

图纸名称
DRAWING TITLE
二~五楼改造后排水平面图


设计签字 SIGNATURE		
项目负责人 PROJECT CHIEF	陈学敏	陈学敏
专业负责人 DISCIPLING CHIEF	陈学敏	陈学敏
校　对 DESIGNED BY	李雯蕾	李雯蕾
审　定 DRAWN BY	王挺	王挺
审　核 CHECKED BY	王挺	王挺
设　计 AUDITED BY	张江	张江
制　图 APPROVED BY	张江	张江

出图签章
ISSUING STAMP

执业签章
REGISTRATION STAMP


设计编号 PROJCT NO.	2025年建筑001
出图日期 DATE	2025年03月
图　别 DRAWING TYPE	
图　号 DRAWING NO.	JZ-018
比　例 SCALE	1:100

本图纸需经相关部门审批通过后方可用于施工。

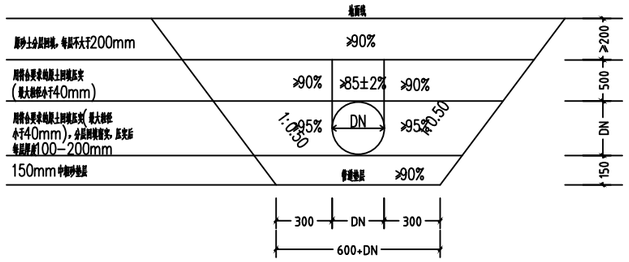

管道沟槽开挖及回填断面图(放坡)

管径≥dn200,H≥1.2m

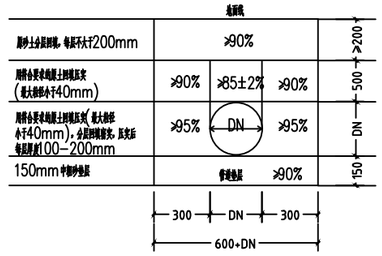

管道沟槽开挖及回填断面图(直槽)

dn40≤管径≤dn200,H<1.2m

贵州省建设工程设计出图专用章
国旭规划设计有限公司
资质等级范围:市政行业乙级建筑行业乙级;
风景园林工程设计专项乙级。
资质证书编号:A352016510 有效期至:2028年06月13日

说明:

1. 本图以方示意性质，表明管道断面位置，单位：mm；
2. 当施工断面受限制，开挖深度<1.2m采用直槽开挖，开挖深度>1.2m采用放坡开挖，如地质与地勘不符，需更改支护形式时须现场确认及设计进行变更；
3. 管道回填采用符合回填要求电缆沙土进行回填，若沉沙土不符合要求，需采用粉质粘回填方式。
4. 断面做法与图纸断面统一致，且道路断面做法有不符之处设计按图，若按图面与设计不符或有干扰，需向干设计进行反映之后方可施工。
5. 其它未尽事宜，参见《城市道路工程设计规范（2016年）》(CJJ 37-2012)。

国旭规划设计有限公司
Guoxu Planning and Design Co., Ltd
工程设计资质证书：A352016510
建筑行业乙级　　市政行业乙级
风景园林工程设计专项乙级
地址：贵州省铜仁市碧江区麒龙国际会展城A-1区D3栋1-6号

备注：
REMAEK

建设单位
CLIENT
澄迈县第二中学

项目名称
PROJECT NAME
风华楼改造成学生宿舍楼

子项名称
SUB-PROJECT NAME

图纸名称
DRAWING TITLE
管道开挖及回填断面图

设计签字
SIGNATURE

项目负责人 PROJECT CHIEF	陈学敏	陈学敏
专业负责人 DISCIPLING CHIEF	陈学敏	陈学敏
校 对 DESIGNED BY	李雯蕾	李雯蕾
审 定 DRAWN BY	王挺	王挺
审 核 CHECKED BY	王挺	王挺
设 计 AUDITED BY	张江	张江
制 图 APPROVED BY	张江	张江


出图签章
ISSUING STAMP

执业签章
REGISTRATION STAMP


设计编号 PROJCT NO.	2025年建筑001
出图日期 DATE	2025年03月
图 别 DRAWING TYPE	
图 号 DRAWING NO.	JZ-019
比 例 SCALE	1:100

本图纸需经相关部门审批通过后方可用于施工

贵州省建设工程设计出图专用章
国旭规划设计有限公司
资质等级范围:市政行业乙级建筑行业乙级;
风景园林工程设计专项乙级。
资质证书编号:A352016510 有效期至:2028年06月13日

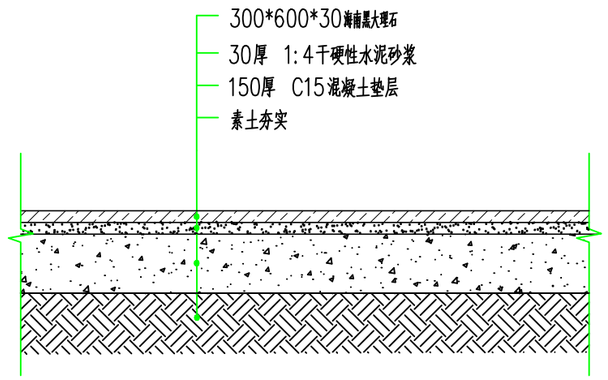

恢复铺装做法剖面图

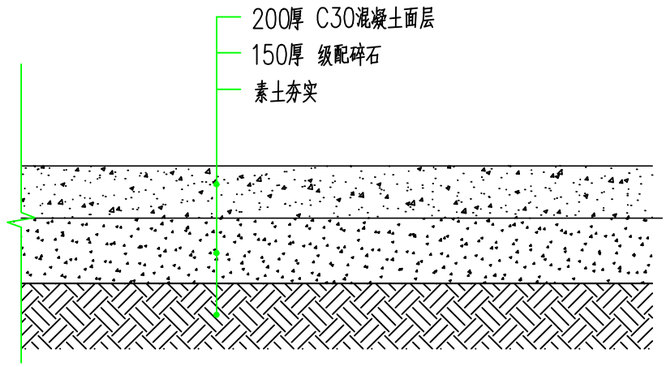

硬化恢复做法剖面图

国旭规划设计有限公司
Guoxu Planning and Design Co., Ltd
工程设计资质证书：A352016510
建筑行业乙级 市政行业乙级
风景园林工程设计专项乙级
地址：贵州省铜仁市碧江区麒龙国际会展城A-1区D3栋1-6号

备注：
REMAEK

建设单位
CLIENT 澄迈县第二中学

项目名称
PROJECT NAME 风华楼改造成学生宿舍楼

子项名称
SUB-PROJECT NAME

图纸名称
DRAWING TITLE 路面恢复做法剖面图


设计签字 SIGNATURE		
项目负责人 PROJECT CHIEF	陈学敏	陈学敏
专业负责人 DISCIPLING CHIEF	陈学敏	陈学敏
校 对 DESIGNED BY	李雯蕾	李雯蕾
审 定 DRAWN BY	王挺	王挺
审 核 CHECKED BY	王挺	王挺
设 计 AUDITED BY	张江	张江
制 图 APPROVED BY	张江	张江

出图签章
ISSUING STAMP

执业签章
REGISTRATION STAMP

设计编号 PROJCT NO.	2025年建筑001
出图日期 DATE	2025年03月
图 别 DRAWING TYPE	
图 号 DRAWING NO.	JZ-020
比 例 SCALE	1:100

本图纸需经相关部门审批通过后方可用于施工

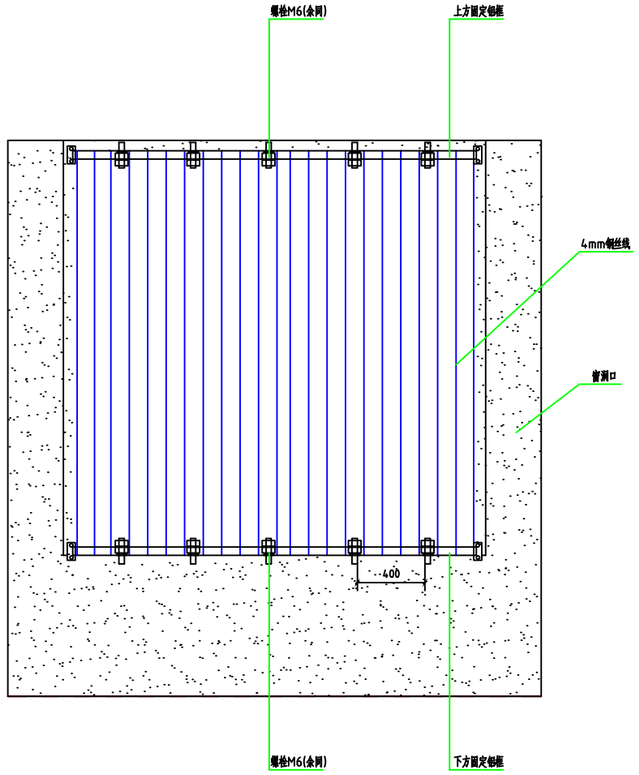

钢丝防盗网做法图

贵州省建设工程设计出图专用章
国旭规划设计有限公司
资质等级范围:市政行业乙级建筑行业乙级;
风景园林工程设计专项乙级。
资质证书编号:A352016510 有效期至:2028年06月13日

国旭规划设计有限公司
Guoxu Planning and Design Co., Ltd
工程设计资质证书：A352016510
建筑行业乙级　　市政行业乙级
风景园林工程设计专项乙级
地址：贵州省铜仁市碧江区麒龙国际会展城A-1区D3栋1-6号

备注：
REMAEK

建设单位
CLIENT
澄迈县第二中学

项目名称
PROJECT NAME
风华楼改造成学生宿舍楼

子项名称
SUB-PROJECT NAME

图纸名称
DRAWING TITLE
钢丝防盗网做法图


设计签字 SIGNATURE		
项目负责人 PROJECT CHIEF	陈学敏	陈学敏
专业负责人 DISCIPLING CHIEF	陈学敏	陈学敏
校 对 DESIGNED BY	李雯蕾	李雯蕾
审 定 DRAWN BY	王挺	王挺
审 核 CHECKED BY	王挺	王挺
设 计 AUDITED BY	张江	张江
制 图 APPROVED BY	张江	张江

出图签章
ISSUING STAMP


执业签章
REGISTRATION STAMP

设计编号 PROJCT NO.	2025年建筑001
出图日期 DATE	2025年03月
图 别 DRAWING TYPE	
图 号 DRAWING NO.	JZ-021
比 例 SCALE	1:100


本图纸需经相关部门审批通过后方可用于施工

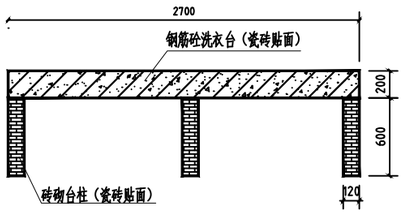

洗衣台断面图 1:50

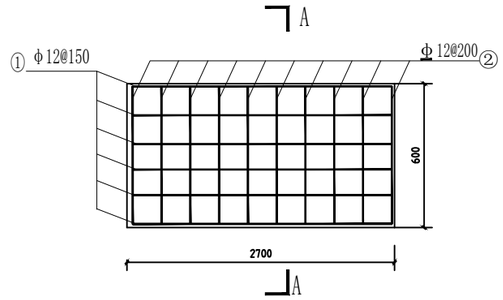

洗衣台面配筋图1:50

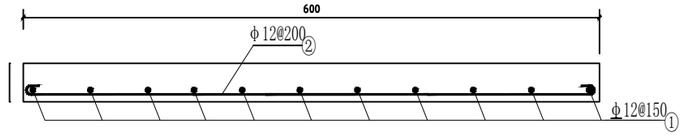

A-A断面图

1:25

说明:

1、图中尺寸以cm计;

2、本图结构为洗衣台结构图,共设置49座;

3、洗衣台面板采用C30钢筋砼现浇

贵州省建设工程设计出图专用章
国旭规划设计有限公司
资质等级范围:市政行业乙级建筑行业乙级;
风景园林工程设计专项乙级。
资质证书编号:A352016510 有效期至:2028年06月13日

国旭规划设计有限公司
Guoxu Planning and Design Co., Ltd

工程设计资质证书：A352016510

建筑行业乙级　　市政行业乙级

风景园林工程设计专项乙级

地址：贵州省铜仁市碧江区麒龙国际会展城A-1区D3栋1-6号

备注：
REMAEK

建设单位
CLIENT
澄迈县第二中学

项目名称
PROJECT NAME
风华楼改造成学生宿舍楼

子项名称
SUB-PROJECT NAME

图纸名称
DRAWING TITLE
洗衣台做法图

设计签字 SIGNATURE		
项目负责人 PROJECT CHIEF	陈学敏	
专业负责人 DISCIPLINE CHIEF	陈学敏	
校　对 DESIGNED BY	李雯蕾	
审　定 DRAWN BY	王挺	
审　核 CHECKED BY	王挺	
设　计 AUDITED BY	张江	
制　图 APPROVED BY	张江	

出图签章
ISSUING STAMP

执业签章
REGISTRATION STAMP

设计编号 PROJECT NO.	2025年建筑001
出图日期 DATE	2025年03月
图　别 DRAWING TYPE	
图　号 DRAWING NO.	JZ-022
比　例 SCALE	1:100

本图纸需经相关部门审批通过后方可用于施工。